


現況平面図（1階）

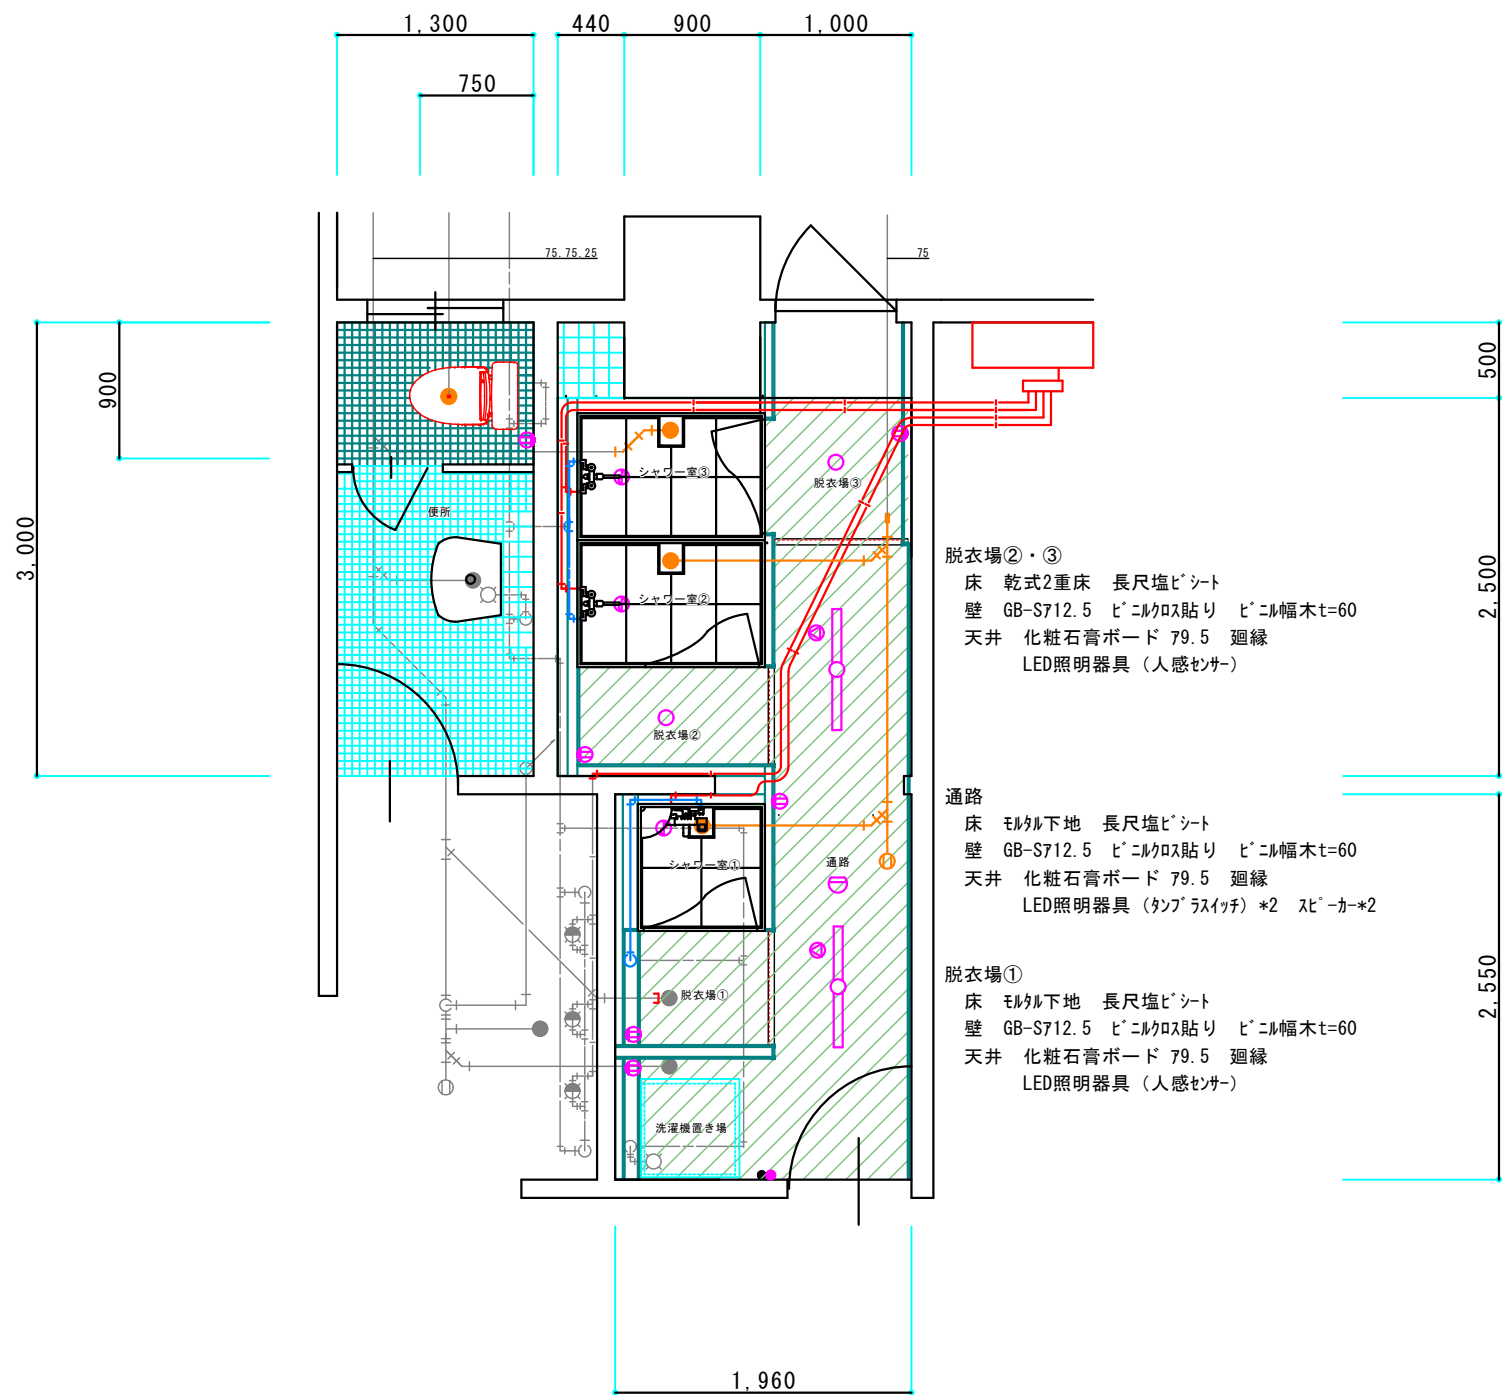

改修平面図（1階）

令和3年度		工事番号	建住第17号
工事名	消防本部浴室等改修工事		
施工場所	小千谷市 城内2丁目 地内		
図面名	1階平面図		
図番	3 - 2	縮尺	S=1/100
小千谷市建設課			