



全体計画平面図 S=1:2,500

計画平面図 S=1:1, 250 (2/2)

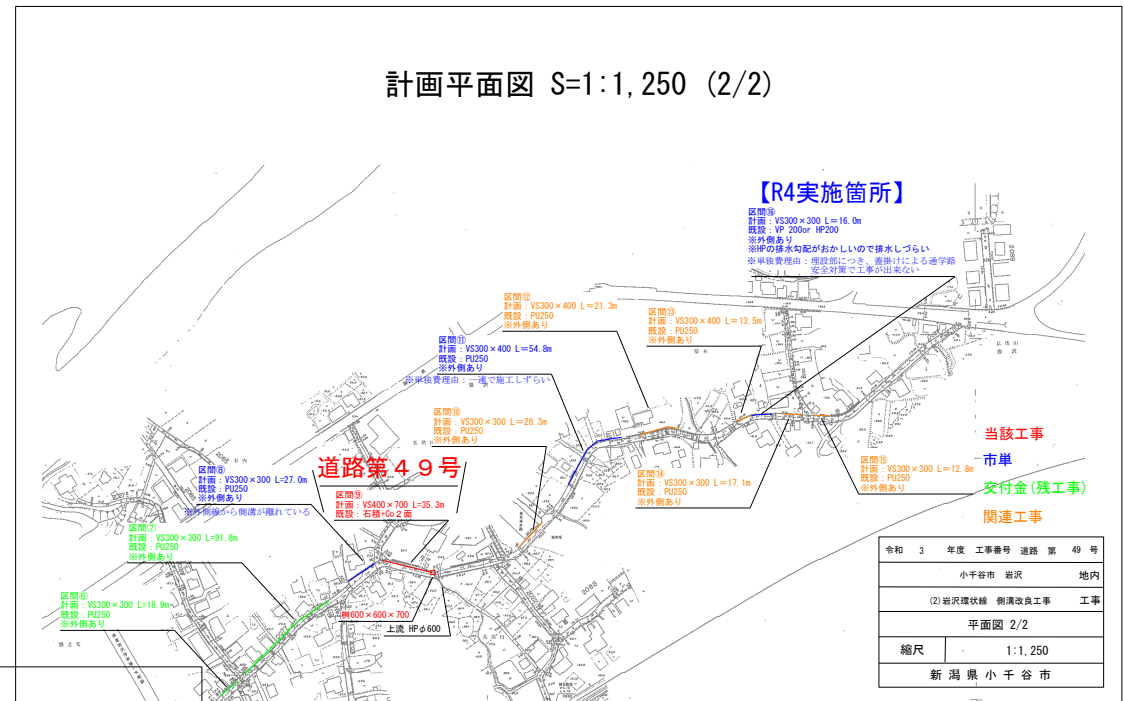

計画平面図 S=1:1, 250 (1/2)

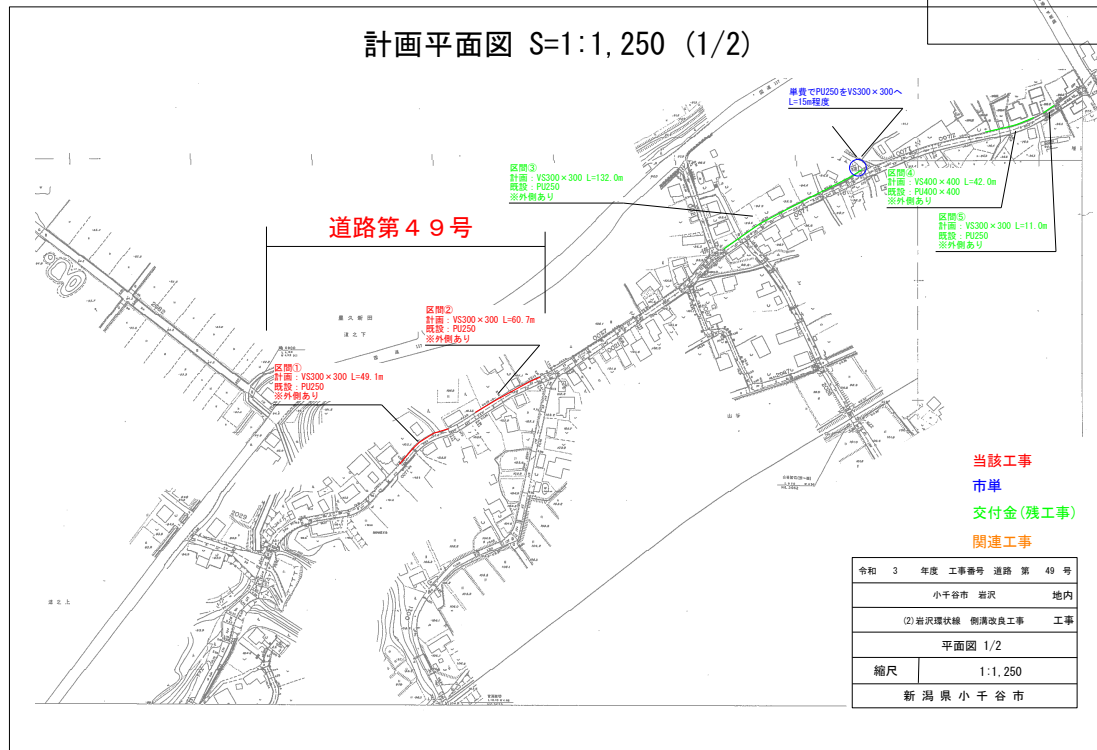

当該工事
市単
交付金(残工事)
関連工事

令和 3	年度	工事番号	道路 第 49 号
小千谷市 岩沢			地内
(2) 岩沢環状線 側溝改良工事			工事
全体計画平面図			
縮尺	1:2,500		
新 潟 県 小 千 谷 市			