

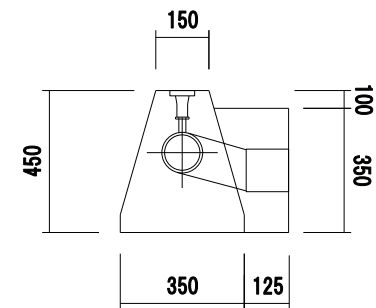
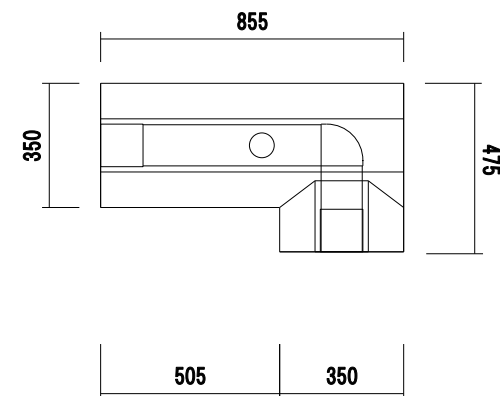
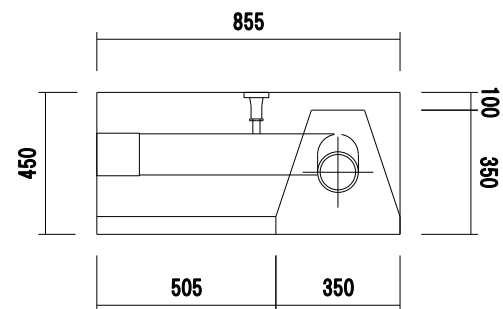
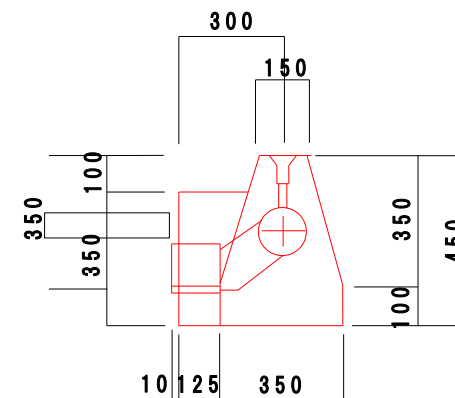


構造図(LL型、T型) S=1:20

LL型ブロック
※LRブロックは線対称
(参考)

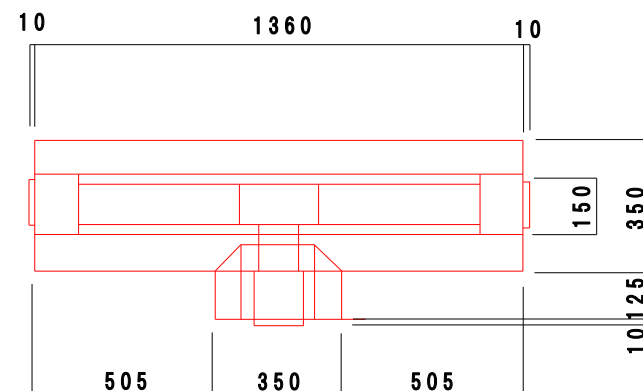

T型ブロック

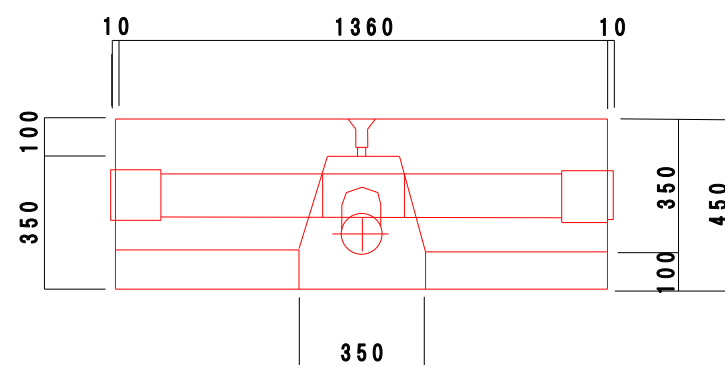

令和	4	年度	工事番号	除雪	第	3	号
小千谷市 山寺 地内							
(2)山寺幹線 消雪パイプ布設替工事							
構造図(LL型、T型)							
縮尺		図 示					
新潟県小千谷市							