



計画平面図① S=1:2000

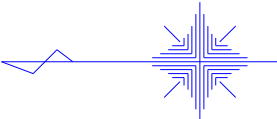

(赤) 切削オーバーレイ $\Sigma A=2,932.6m^2$
(青) 生As注入 $\Sigma L=3.0m$

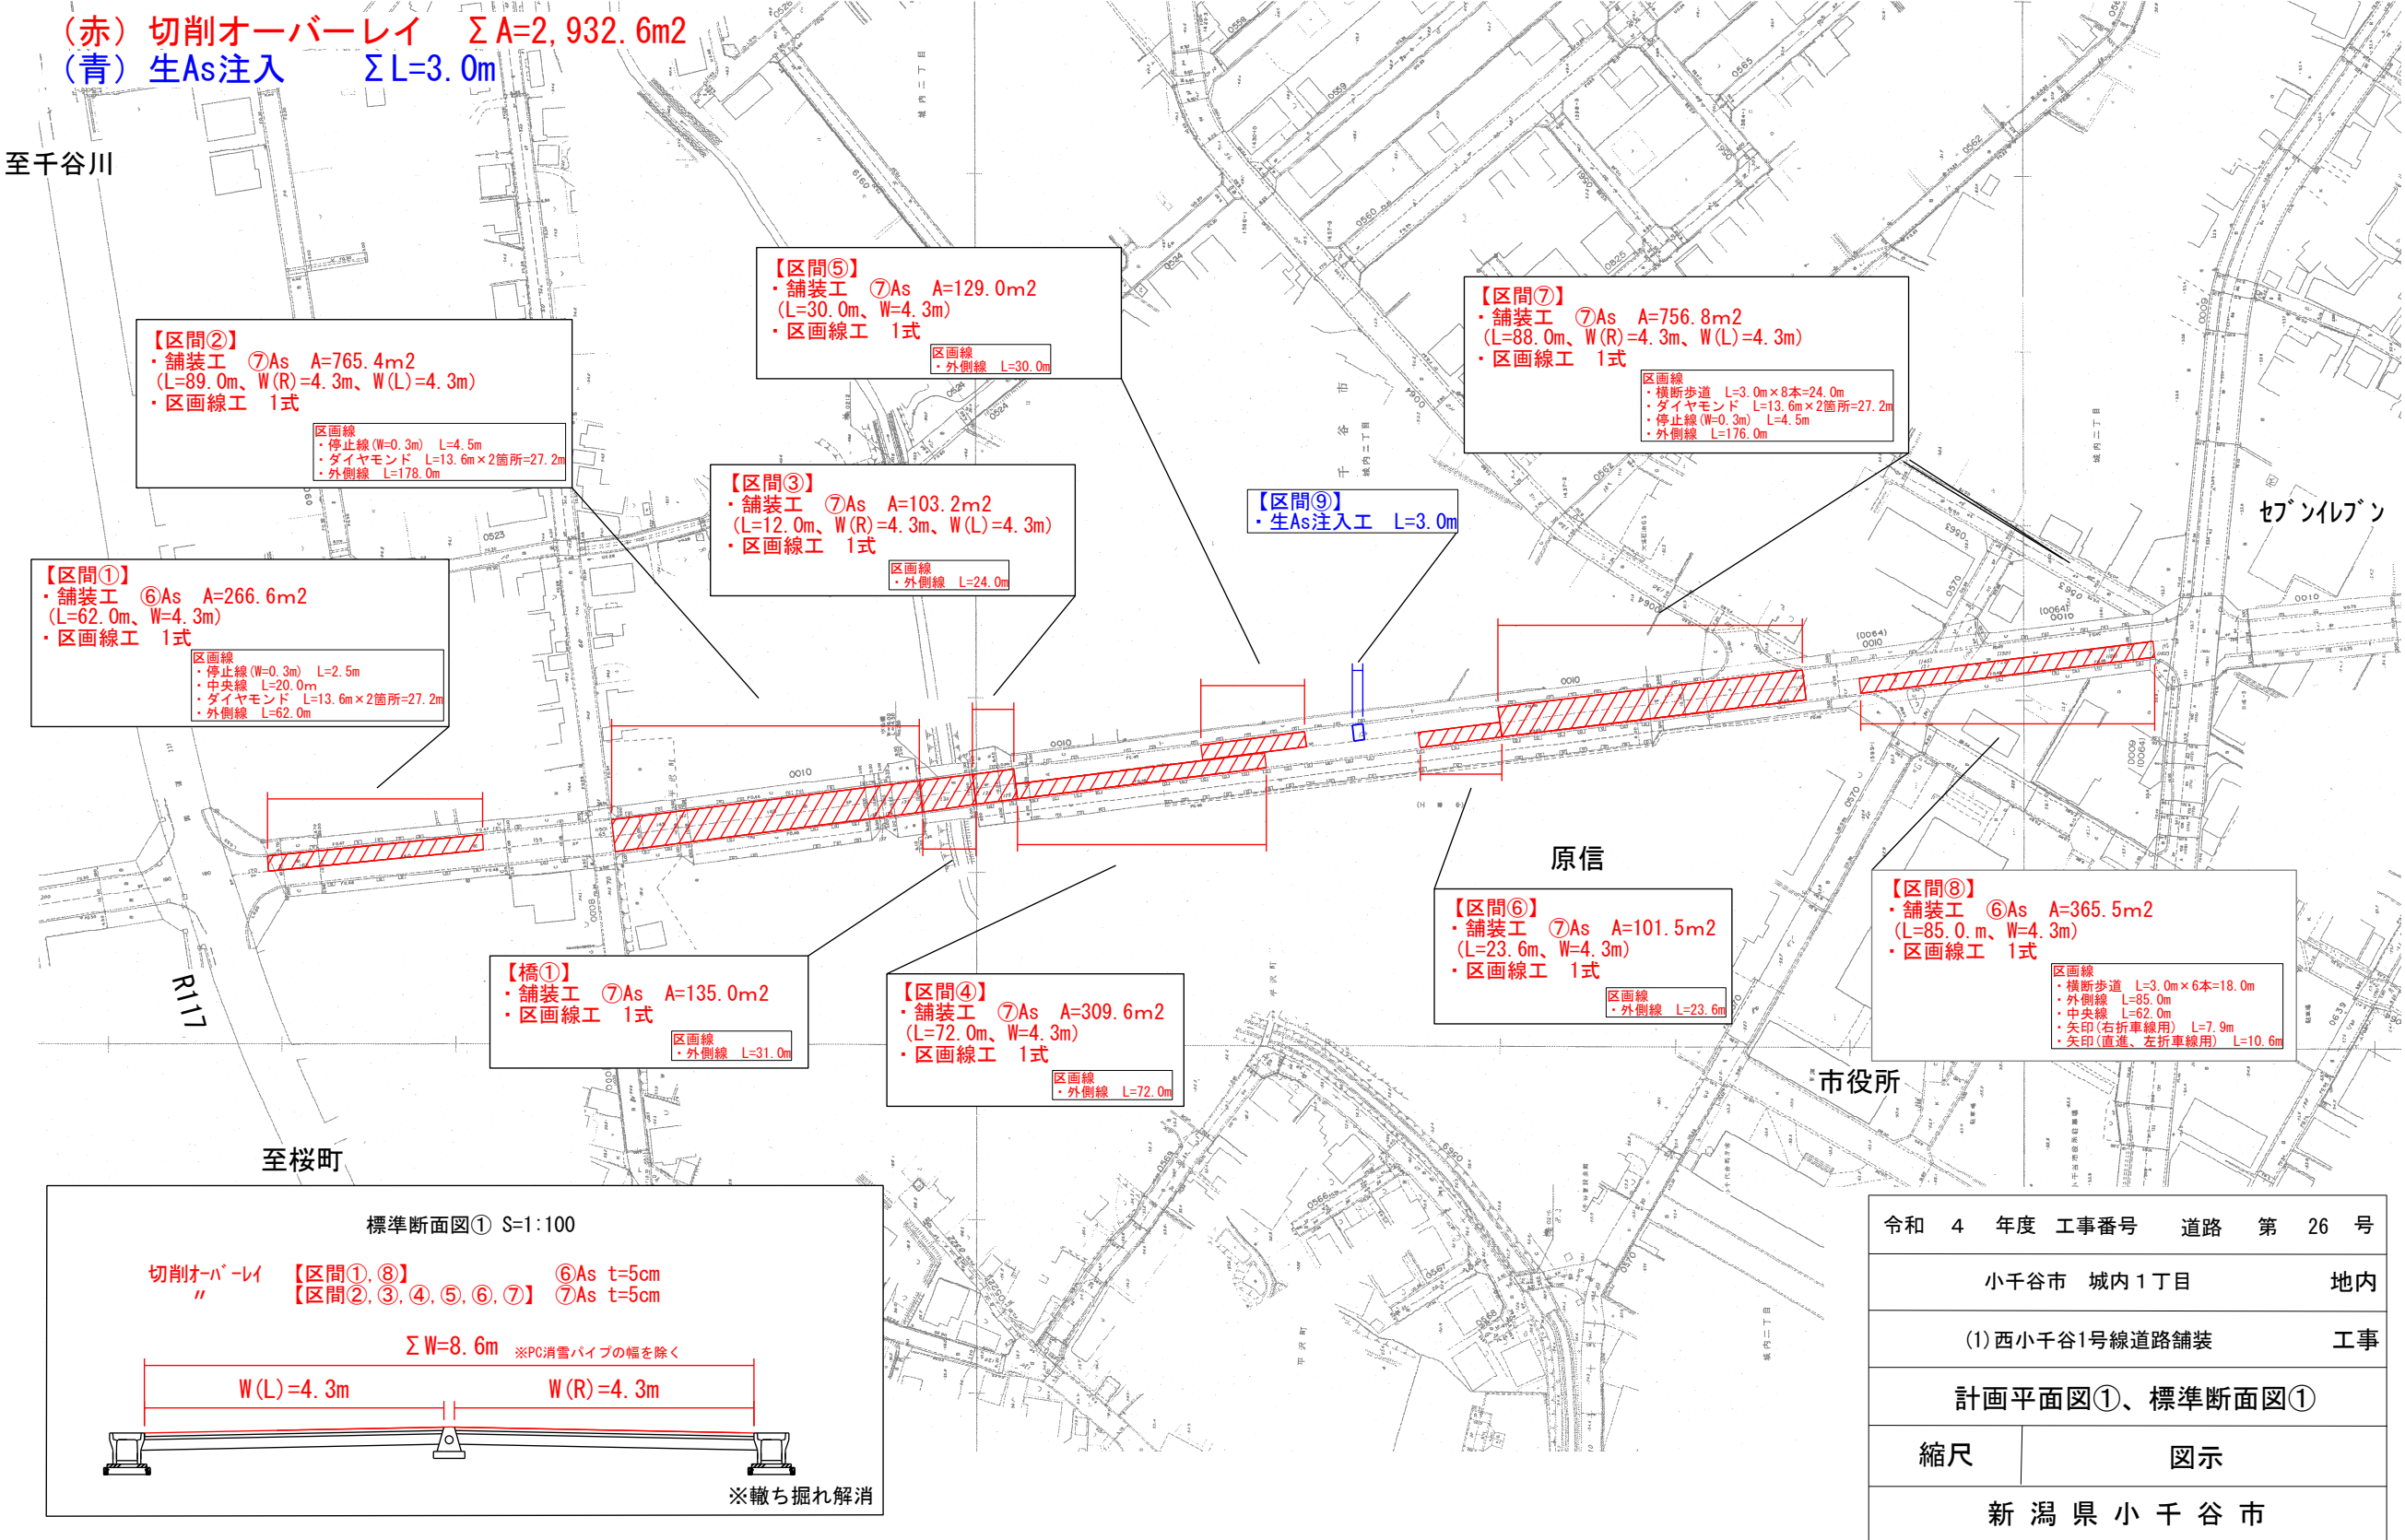

令和 4 年度 工事番号	道路 第 26 号
小千谷市 城内 1 丁目	地内
(1) 西小千谷1号線道路舗装	工事
計画平面図①、標準断面図①	
縮尺	図示
新潟県小千谷市	