



計画平面図 S=1 : 500

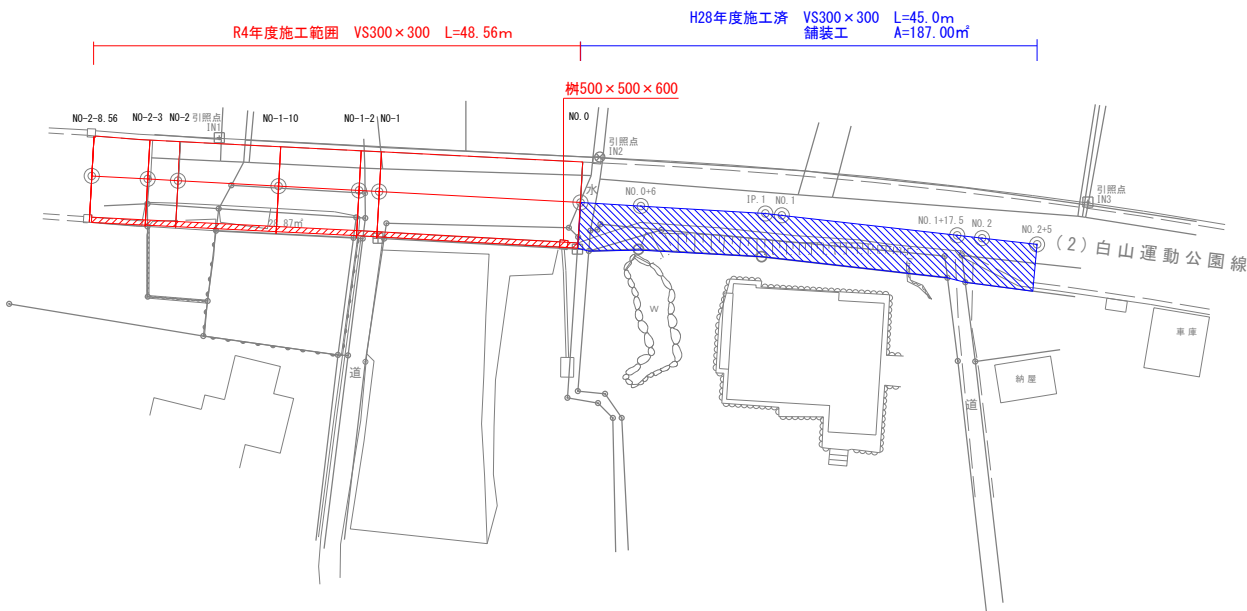

標準断面図 S=1 : 50

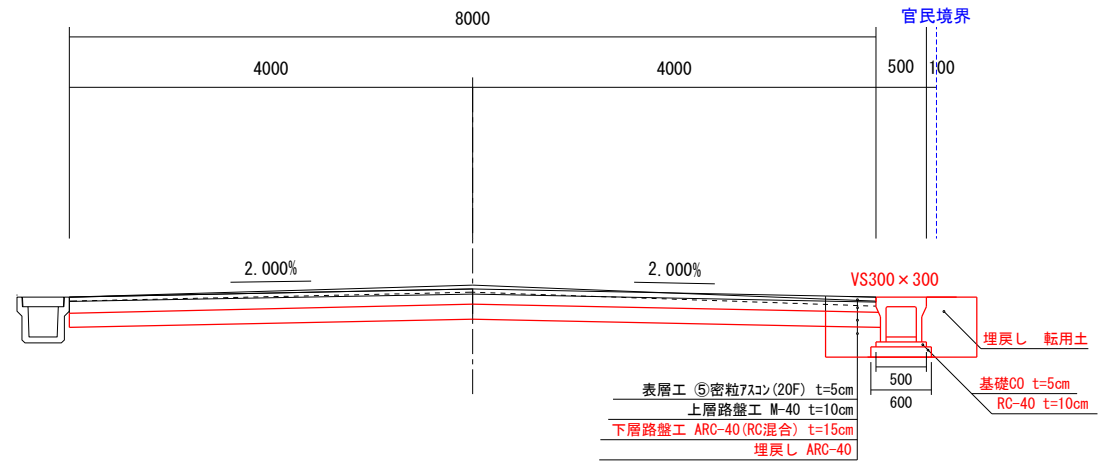

令和 4 年度		工事番号		第 27 号	
工事名		(2) 白山運動公園線道路改良工事			
施工場所		小千谷市		山谷 地内	
図面名		計画平面図・標準断面図			
作成年月日		令和 年		月 日	
縮尺		図示			
新 潟 県 小 千 谷 市					