



計画平面図 S=1:1500

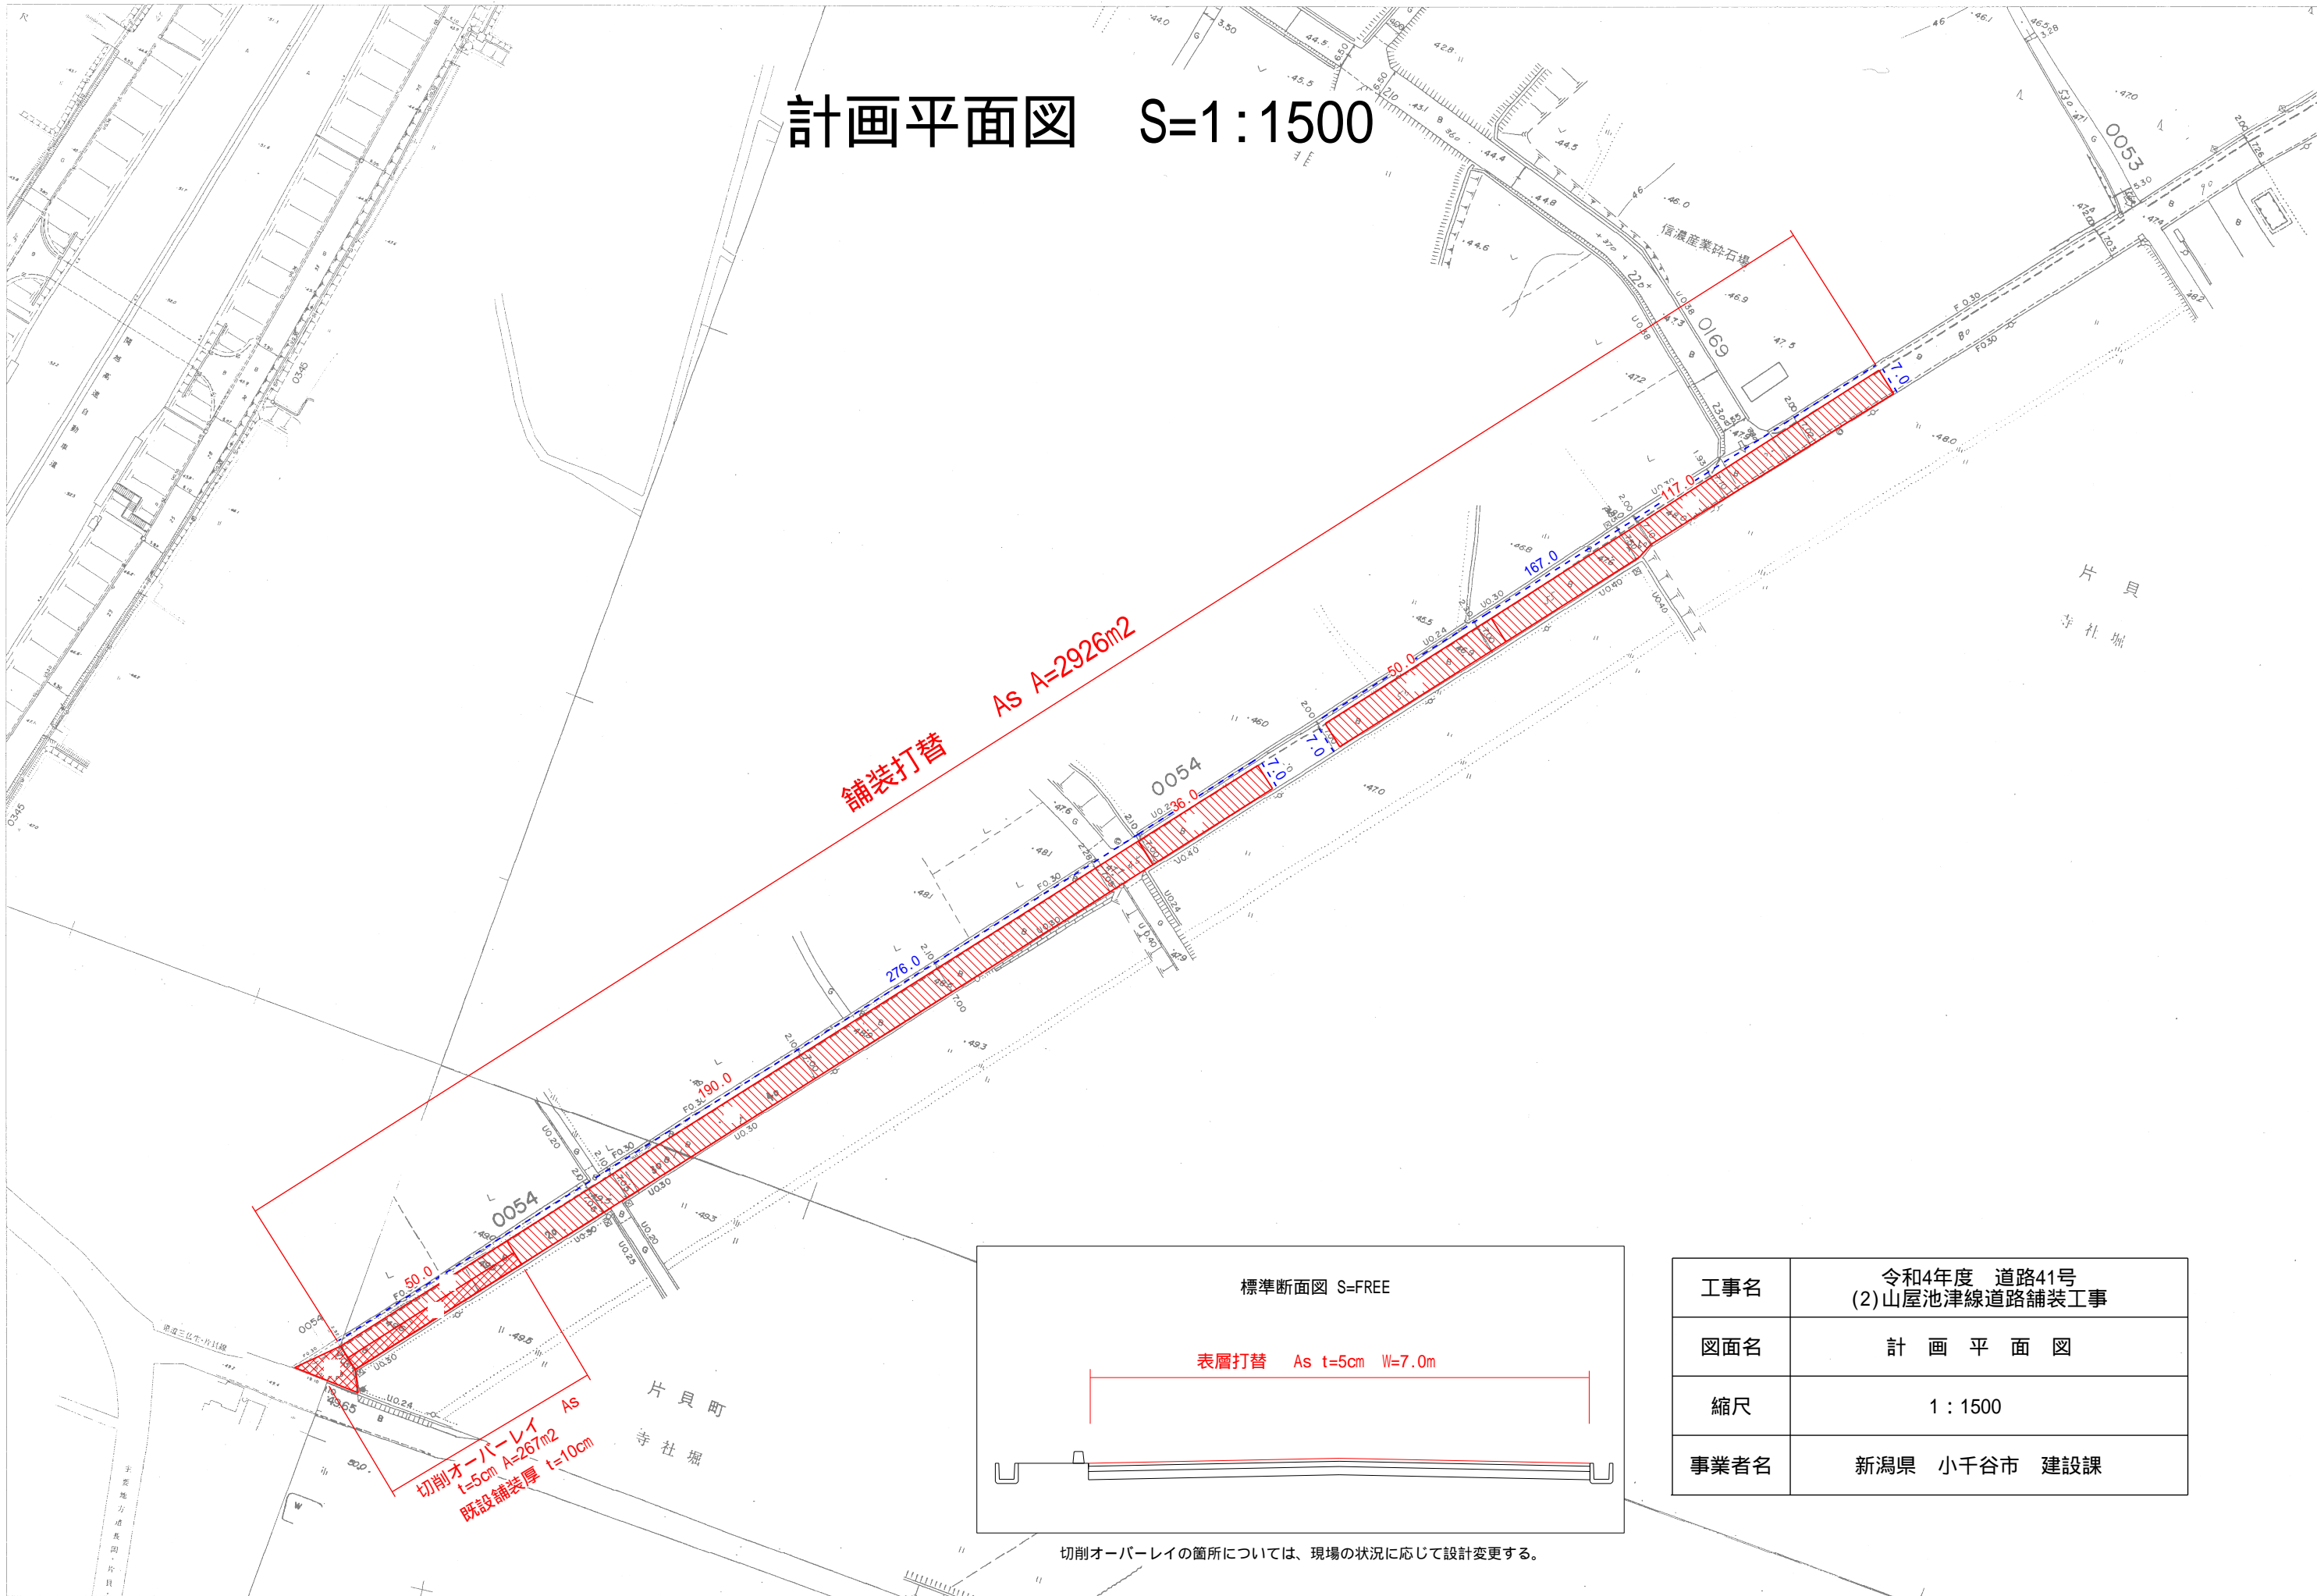

舗装打替
As A=2926m2

切削オーバーレイ
t=5cm A=267m2
既設舗装厚 t=10cm

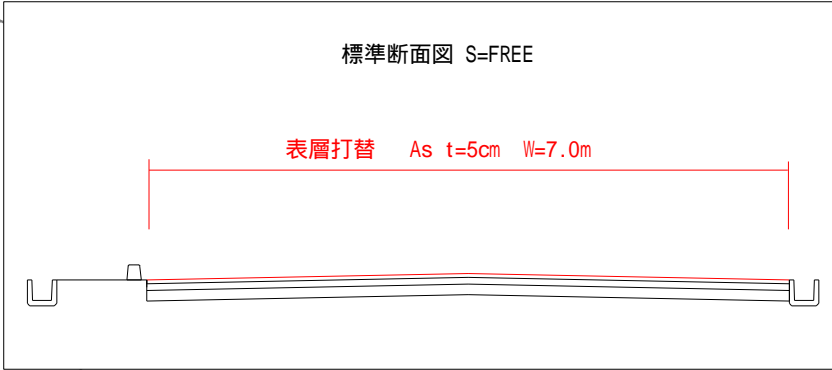

切削オーバーレイの箇所については、現場の状況に応じて設計変更する。

工事名	令和4年度 道路41号 (2)山屋池津線道路舗装工事
図面名	計 画 平 面 図
縮尺	1 : 1500
事業者名	新潟県 小千谷市 建設課