
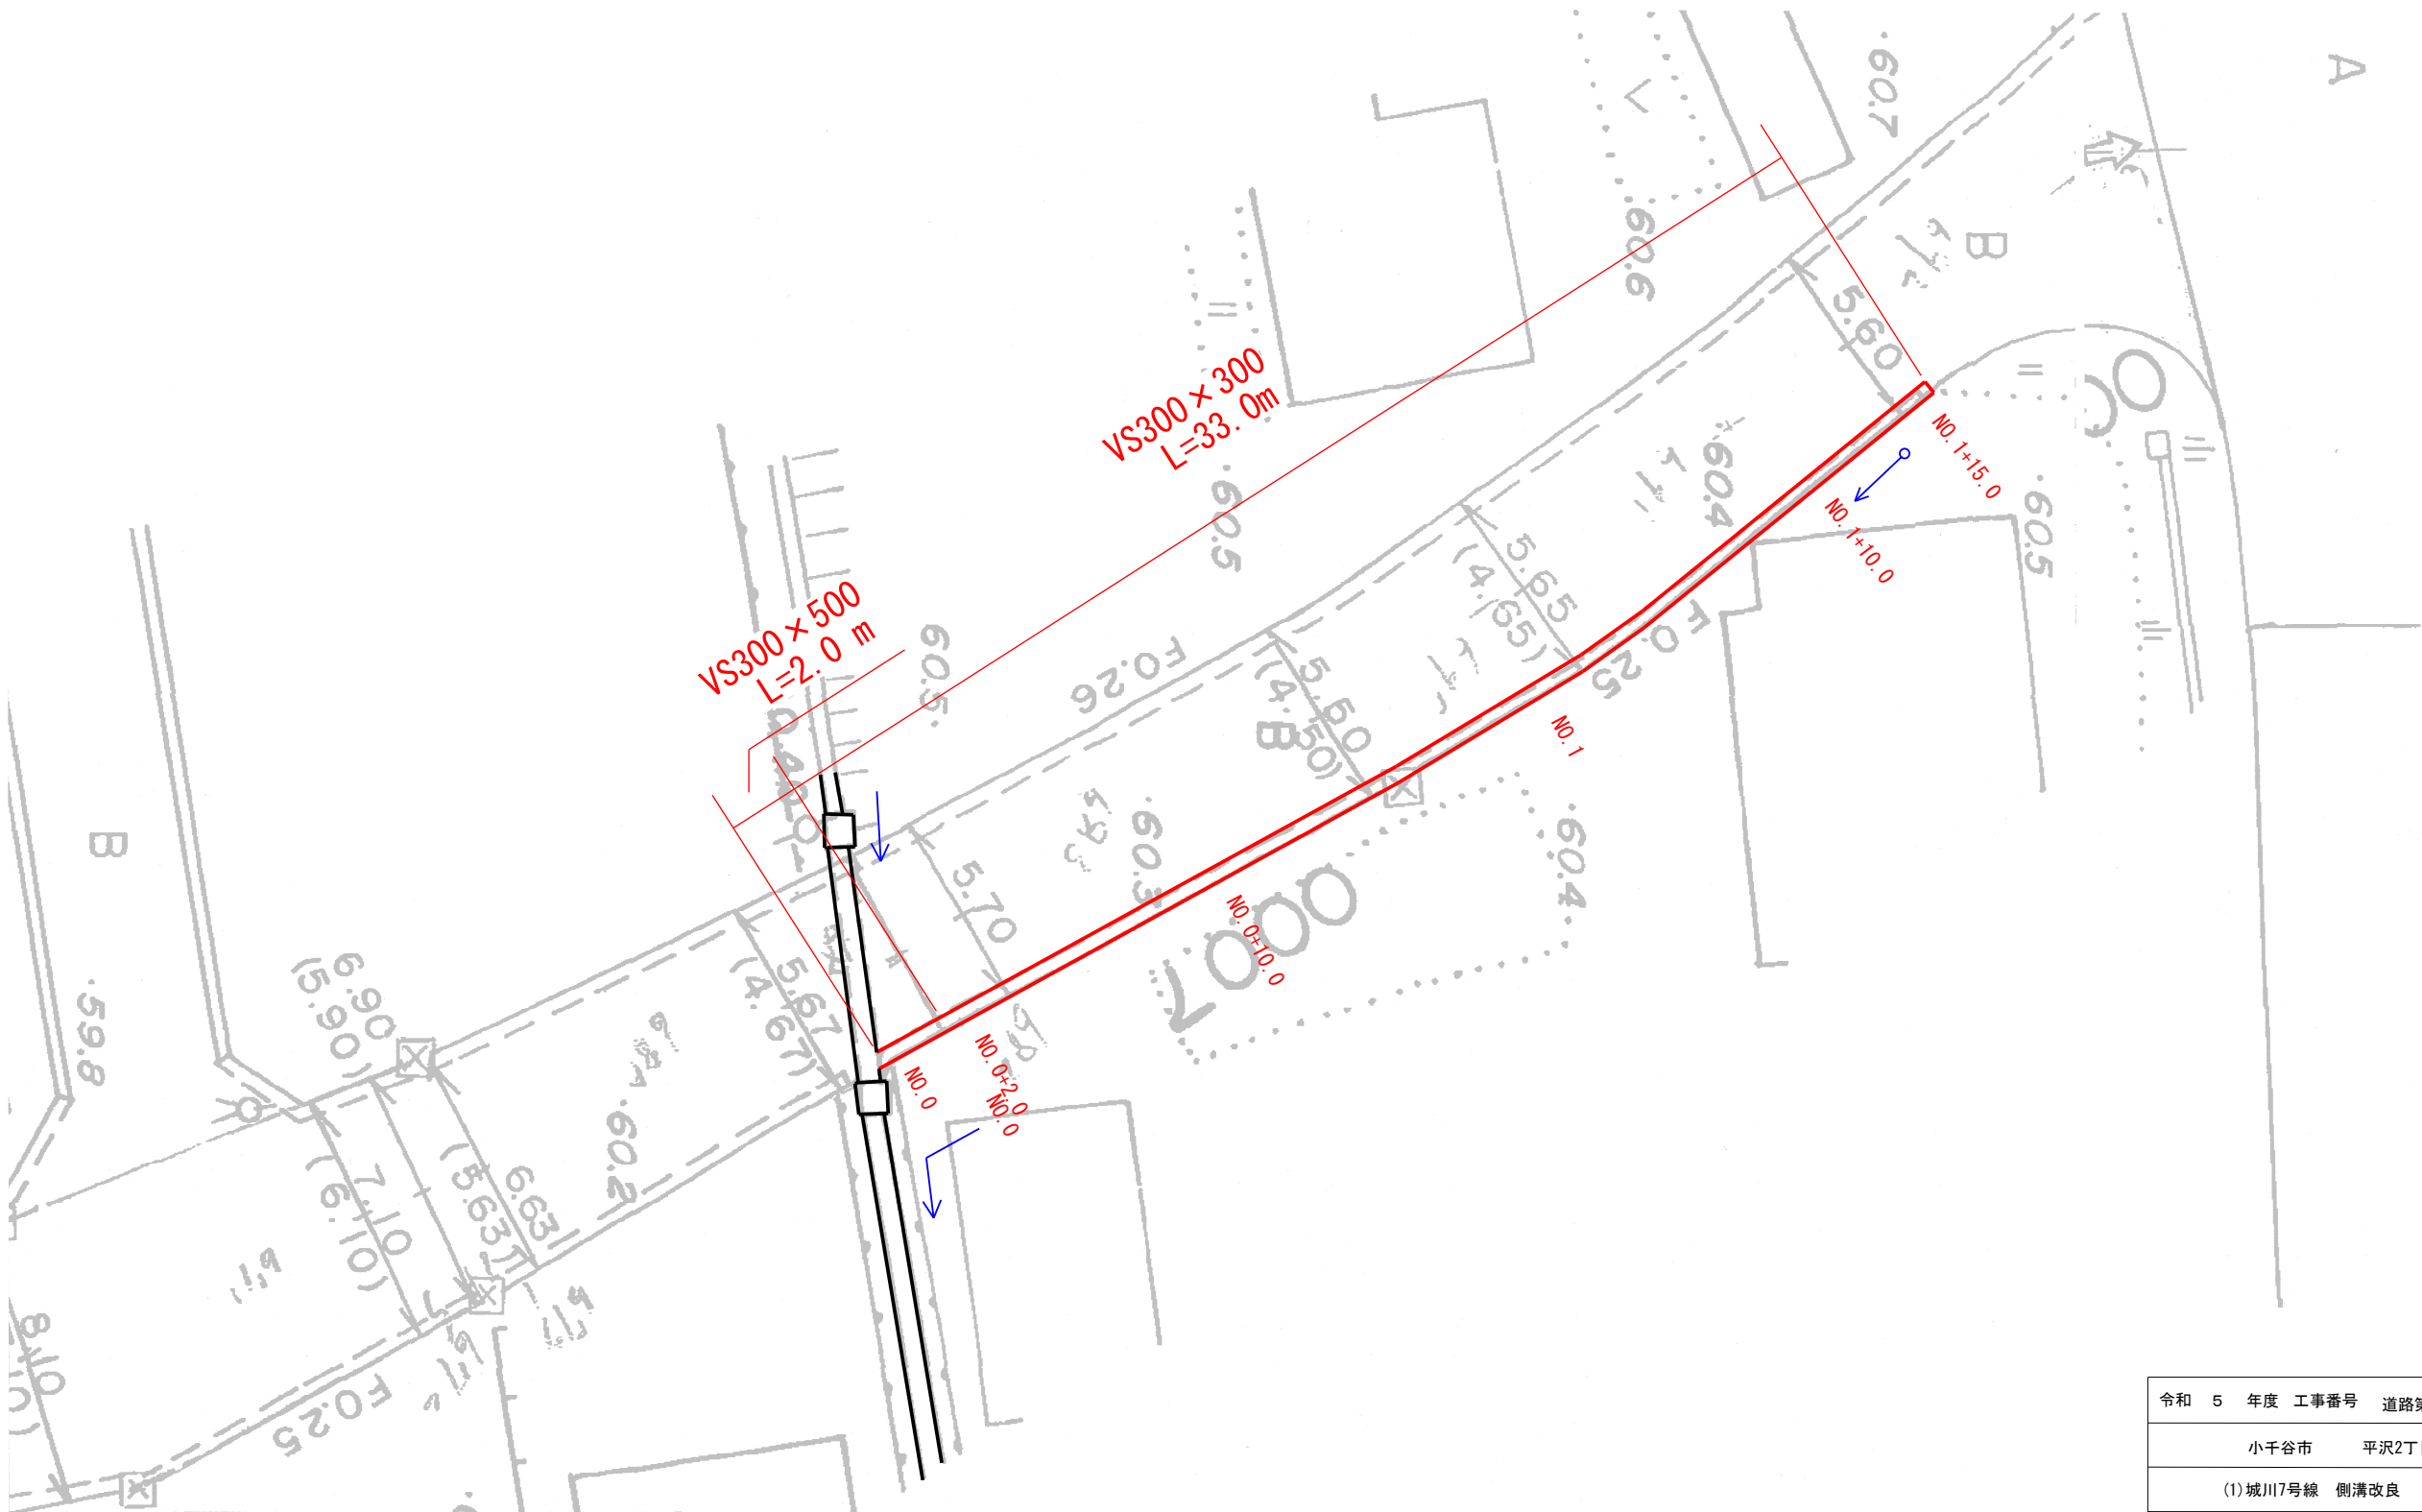


計画平面図(区間A) S=1 : 200

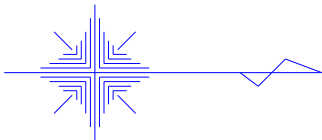

令和 5 年度 工事番号	道路第 第 3 号
小千谷市 平沢2丁目	地内
(1)城川7号線 側溝改良	工事
計画平面図(区間A)	
縮尺	図示
新潟県小千谷市	