

資料3 事業予定地測量図等

(公財)小千谷総合病院 土地境界確定後面積



|      | 確定測量前 |          | 確定測量後         |          |
|------|-------|----------|---------------|----------|
|      | 地番    | 面積       | 地番            | 面積       |
| 病院敷地 | 369-9 | 21.8     | 369-9<br>(合筆) | 154.07   |
|      | 370-3 | 61.42    |               |          |
|      | 371-4 | 46.47    |               |          |
|      | 371-6 | 25.00    |               |          |
|      | 小計    | 154.69   |               | 小計       |
|      | 372-9 | 155.83   | 372-9         | 158.43   |
|      | 小計    | 155.83   | 小計            | 158.43   |
|      | 373-2 | 630.62   | 373-2<br>(合筆) | 3,167.71 |
|      | 374-2 | 1,004.95 |               |          |
|      | 379-1 | 208.26   |               |          |
|      | 379-2 | 369.69   |               |          |
|      | 379-3 | 6.61     |               |          |
|      | 380-4 | 318.57   |               |          |
|      | 小計    | 2,538.70 |               | 小計       |
|      |       |          | 373-8         | 83.42    |
|      | 小計    |          | (分筆)          | 83.42    |
|      | 合計    | 2,694.53 | 合計            | 3,563.63 |

|       | 地番    | 面積       | 地番     | 面積          |
|-------|-------|----------|--------|-------------|
|       | 本町駐車場 | 390      | 274.61 | 390<br>(合筆) |
| 390-2 |       | 428.16   |        |             |
| 394-1 |       | 271.07   |        |             |
| 394-2 |       | 373.38   |        |             |
| 合計    |       | 1,347.22 | 合計     | 1,405.59    |


|       | 地番    | 面積       | 地番            | 面積            |
|-------|-------|----------|---------------|---------------|
|       | 坂下駐車場 | 475-4    | 187.51        | 475-4<br>(合筆) |
| 478-1 |       | 113.37   |               |               |
| 小計    |       | 300.88   | 小計            | 263.98        |
| 501-1 |       | 208.22   | 501-1         | 267.47        |
| 小計    |       | 208.22   | 小計            | 267.47        |
| 515-1 |       | 227.25   | 515-1         | 259.16        |
| 小計    |       | 227.25   | 小計            | 259.16        |
| 517-3 |       | 763.07   | 517-3<br>(合筆) | 948.31        |
| 517-4 |       | 70.63    |               |               |
| 小計    |       | 833.7    | 小計            | 948.31        |
| 合計    |       | 1,570.05 | 合計            | 1,738.92      |

面積一覧表



| 地番名   | 面積                     | 坪数        |
|-------|------------------------|-----------|
| 369-9 | 154.07 m <sup>2</sup>  | 46.60 坪   |
| 372-9 | 158.43 m <sup>2</sup>  | 47.92 坪   |
| 373-2 | 3167.71 m <sup>2</sup> | 958.23 坪  |
| 373-8 | 83.42 m <sup>2</sup>   | 25.23 坪   |
| 390   | 1405.59 m <sup>2</sup> | 425.19 坪  |
| 合計    | 4969.22 m <sup>2</sup> | 1503.17 坪 |

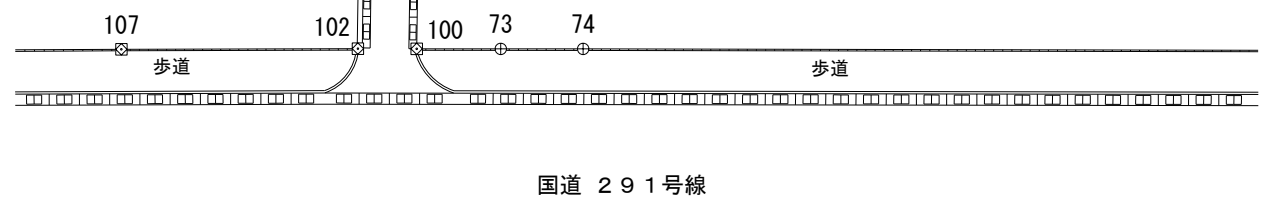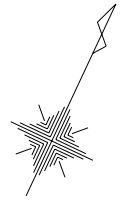

814詳細図

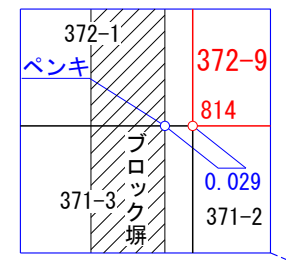

175詳細図

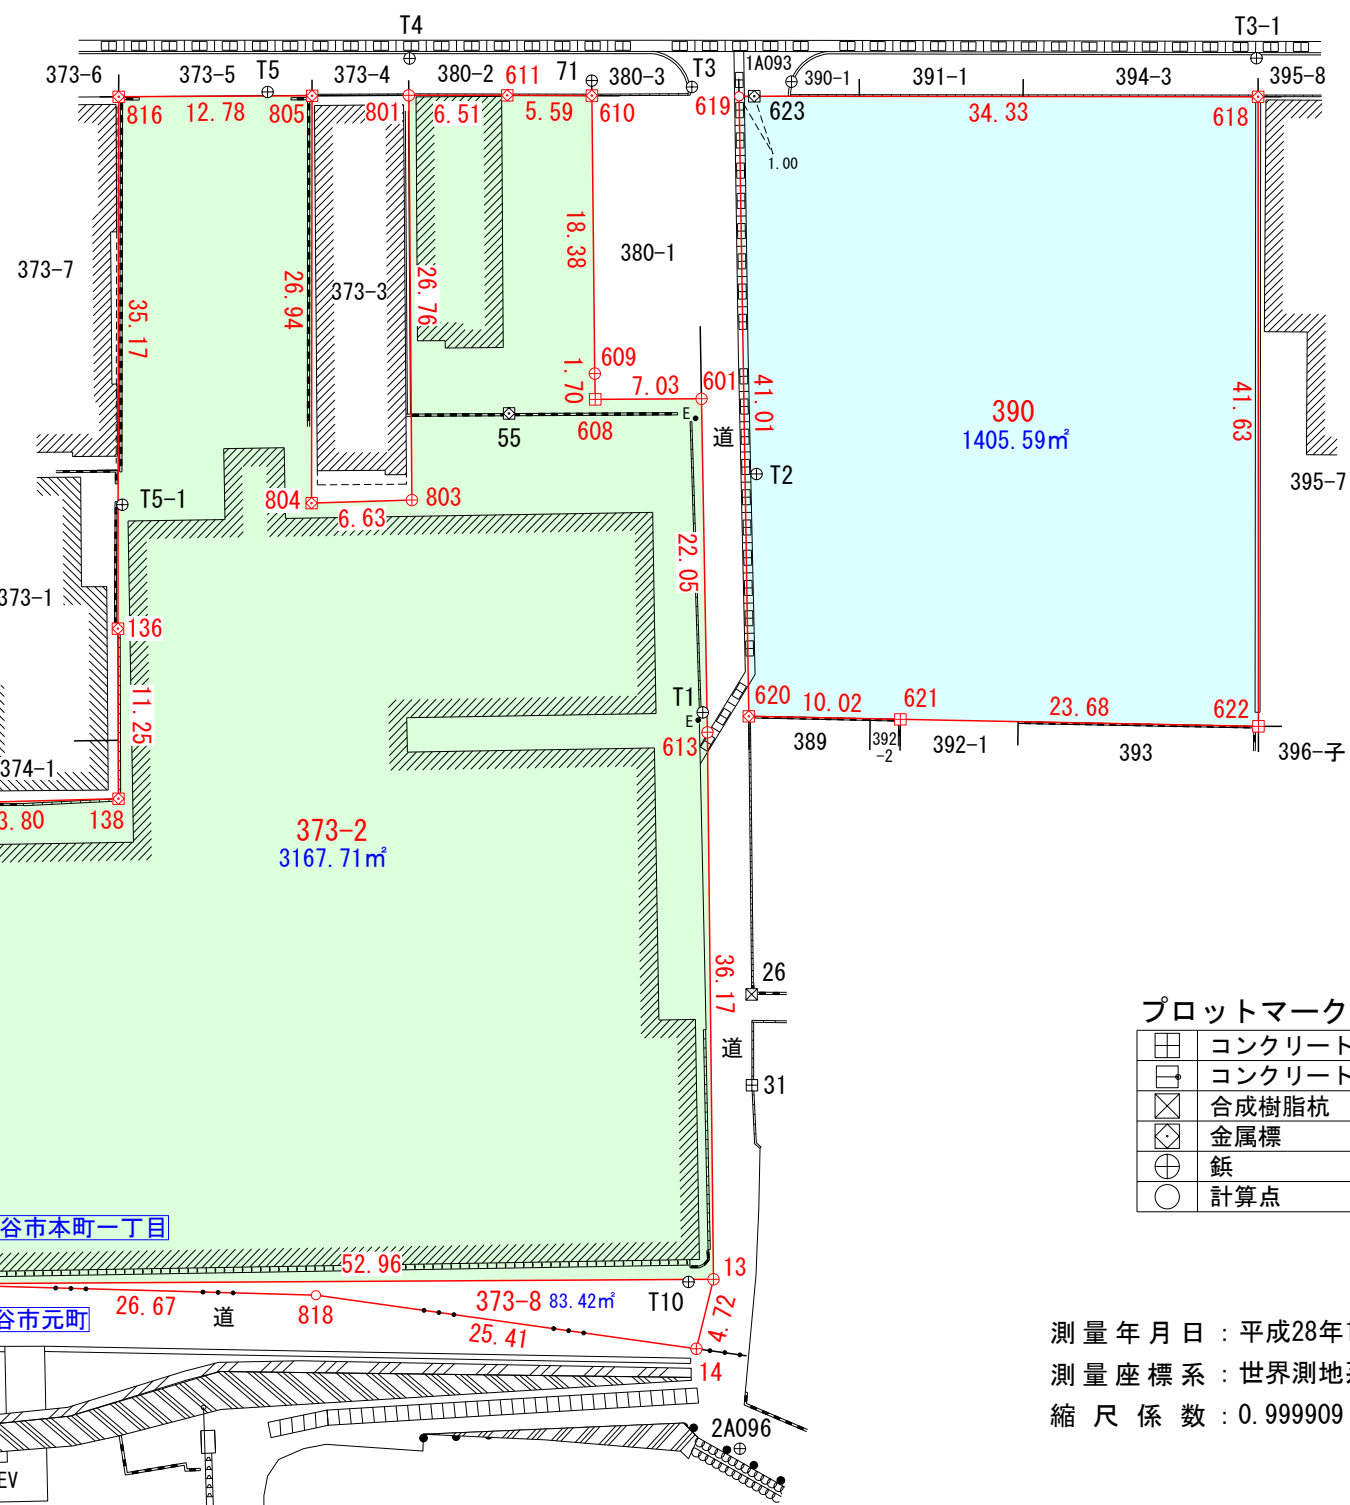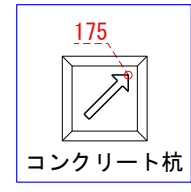

プロットマーク凡例表

|  |               |
|--|---------------|
|  | コンクリート杭       |
|  | コンクリート杭 (方向標) |
|  | 合成樹脂杭         |
|  | 金属標           |
|  | 鉄             |
|  | 計算点           |

測量年月日：平成28年12月26日  
 測量座標系：世界測地系 第四系(測地成果2011)  
 縮尺係数：0.999909

|      |                                 |      |           |
|------|---------------------------------|------|-----------|
| 図面名称 | 土地境界確定求積図                       | 図面番号 | 16-009-2K |
| 所在   | 小千谷市本町一丁目369番9 他                |      |           |
| 作成日  | 平成29年 1月25日                     | 縮尺   | 1 / 500   |
| 作成者  | 小千谷市城内一丁目8番20号<br>土地家屋調査士 星野 松栄 |      |           |

座 標 求 積 表

| 地 番 | 373-8      |           |                      |       |
|-----|------------|-----------|----------------------|-------|
| 測 点 | Xn         | Yn        | (Xn+1 - Xn-1)Yn      | 距 離   |
| 13  | 145364.010 | 26569.385 | -480693.313420       | 52.96 |
| 817 | 145341.285 | 26521.547 | -320778.110965       | 26.67 |
| 818 | 145351.915 | 26546.011 | 480270.431012        | 25.41 |
| 14  | 145359.377 | 26570.305 | 321367.838975        | 4.72  |
|     |            | 倍 面 積     | 166.845602           |       |
|     |            | 面 積       | 83.4228010           |       |
|     |            | 地 積       | 83.42 m <sup>2</sup> |       |
|     |            | 坪 数       | 25.23                |       |

| 地 番 | 390        |           |                        |       |
|-----|------------|-----------|------------------------|-------|
| 測 点 | Xn         | Yn        | (Xn+1 - Xn-1)Yn        | 距 離   |
| 618 | 145450.110 | 26568.874 | 615946.205942          | 34.33 |
| 619 | 145435.592 | 26537.761 | -1363749.000029        | 41.01 |
| 620 | 145398.721 | 26555.724 | -871054.302924         | 10.02 |
| 621 | 145402.791 | 26564.884 | 363620.132192          | 23.68 |
| 622 | 145412.409 | 26586.533 | 1258048.155027         | 41.63 |
|     |            | 倍 面 積     | 2811.190208            |       |
|     |            | 面 積       | 1405.5951040           |       |
|     |            | 地 積       | 1405.59 m <sup>2</sup> |       |
|     |            | 坪 数       | 425.19                 |       |

地 積 合 計 4969.22m<sup>2</sup>

座 標 一 覧 表

| 測 点 名 | X 座 標      | Y 座 標     |
|-------|------------|-----------|
| 803   | 145402.231 | 26529.473 |
| 804   | 145399.234 | 26523.553 |
| 805   | 145423.648 | 26512.163 |
| 808   | 145349.122 | 26469.533 |
| 809   | 145342.570 | 26472.914 |
| 810   | 145351.377 | 26491.135 |
| 811   | 145356.122 | 26488.760 |
| 812   | 145357.183 | 26490.964 |
| 813   | 145358.981 | 26490.018 |
| 814   | 145364.466 | 26487.391 |
| 815   | 145370.969 | 26500.804 |
| 816   | 145418.169 | 26500.606 |
| 817   | 145341.285 | 26521.547 |
| 818   | 145351.915 | 26546.011 |
| T1    | 145397.667 | 26552.852 |
| T2    | 145413.455 | 26549.392 |
| T3    | 145434.828 | 26534.675 |
| T3-1  | 145452.377 | 26567.697 |
| T4    | 145428.617 | 26516.958 |
| T5    | 145422.629 | 26509.394 |
| T5-1  | 145393.838 | 26512.255 |
| T6    | 145408.821 | 26474.727 |
| T6-1  | 145374.973 | 26483.151 |
| T7    | 145379.068 | 26489.272 |
| T8    | 145382.775 | 26496.097 |
| T9    | 145372.319 | 26503.839 |
| T10   | 145363.156 | 26567.957 |
| T11   | 145335.122 | 26510.871 |
| T12   | 145283.967 | 26470.318 |
| T13   | 145312.513 | 26480.657 |
| T14   | 145344.174 | 26463.736 |
| 1A093 | 145437.937 | 26540.494 |
| 2A095 | 145292.547 | 26481.804 |
| 2A096 | 145354.608 | 26575.709 |

| 測 点 名 | X 座 標      | Y 座 標     |
|-------|------------|-----------|
| 13    | 145364.010 | 26569.385 |
| 14    | 145359.377 | 26570.305 |
| 26    | 145382.146 | 26563.689 |
| 31    | 145376.712 | 26566.248 |
| 55    | 145410.143 | 26532.865 |
| 71    | 145432.400 | 26528.495 |
| 73    | 145446.987 | 26519.623 |
| 74    | 145449.297 | 26524.561 |
| 100   | 145444.634 | 26514.586 |
| 102   | 145442.997 | 26511.058 |
| 107   | 145436.330 | 26496.903 |
| 136   | 145386.292 | 26515.467 |
| 138   | 145376.113 | 26520.266 |
| 150   | 145374.057 | 26482.798 |
| 169   | 145376.655 | 26488.259 |
| 171   | 145392.217 | 26493.121 |
| 172   | 145388.445 | 26494.917 |
| 175   | 145380.626 | 26496.155 |
| 186   | 145369.936 | 26507.920 |
| 212   | 145317.850 | 26467.219 |
| 216   | 145352.371 | 26467.852 |
| 601   | 145416.417 | 26543.992 |
| 608   | 145413.398 | 26537.635 |
| 609   | 145414.937 | 26536.892 |
| 610   | 145431.503 | 26528.924 |
| 611   | 145429.147 | 26523.847 |
| 613   | 145396.607 | 26553.690 |
| 618   | 145450.110 | 26568.874 |
| 619   | 145435.592 | 26537.761 |
| 620   | 145398.721 | 26555.724 |
| 621   | 145402.791 | 26564.884 |
| 622   | 145412.409 | 26586.533 |
| 623   | 145436.015 | 26538.668 |
| 801   | 145426.384 | 26517.948 |

| 地 番 | 369-9      |           |                       |       |
|-----|------------|-----------|-----------------------|-------|
| 測 点 | Xn         | Yn        | (Xn+1 - Xn-1)Yn       | 距 離   |
| 808 | 145349.122 | 26469.533 | -434391.506063        | 7.37  |
| 809 | 145342.570 | 26472.914 | 59696.421070          | 20.23 |
| 810 | 145351.377 | 26491.135 | 359007.861520         | 5.30  |
| 811 | 145356.122 | 26488.760 | 153793.740560         | 2.44  |
| 812 | 145357.183 | 26490.964 | 75737.666076          | 2.03  |
| 813 | 145358.981 | 26490.018 | -213536.035098        | 22.73 |
|     |            | 倍 面 積     | 308.148065            |       |
|     |            | 面 積       | 154.0740325           |       |
|     |            | 地 積       | 154.07 m <sup>2</sup> |       |
|     |            | 坪 数       | 46.60                 |       |

| 地 番 | 372-9      |           |                       |       |
|-----|------------|-----------|-----------------------|-------|
| 測 点 | Xn         | Yn        | (Xn+1 - Xn-1)Yn       | 距 離   |
| 814 | 145364.466 | 26487.391 | -81793.063408         | 14.90 |
| 815 | 145370.969 | 26500.804 | 428252.992640         | 10.71 |
| 175 | 145380.626 | 26496.155 | 150657.137330         | 8.83  |
| 169 | 145376.655 | 26488.259 | -174001.373371        | 6.04  |
| 150 | 145374.057 | 26482.798 | -322798.824822        | 10.63 |
|     |            | 倍 面 積     | 316.868369            |       |
|     |            | 面 積       | 158.4341845           |       |
|     |            | 地 積       | 158.43 m <sup>2</sup> |       |
|     |            | 坪 数       | 47.92                 |       |

| 地 番 | 373-2      |           |                        |       |
|-----|------------|-----------|------------------------|-------|
| 測 点 | Xn         | Yn        | (Xn+1 - Xn-1)Yn        | 距 離   |
| 601 | 145416.417 | 26543.992 | 445700.169672          | 7.03  |
| 608 | 145413.398 | 26537.635 | -39275.699800          | 1.70  |
| 609 | 145414.937 | 26536.892 | 480450.429660          | 18.38 |
| 610 | 145431.503 | 26528.924 | 376976.010040          | 5.59  |
| 611 | 145429.147 | 26523.847 | -135775.572793         | 6.51  |
| 801 | 145426.384 | 26517.948 | -713757.088368         | 26.76 |
| 803 | 145402.231 | 26529.473 | -720275.191950         | 6.63  |
| 804 | 145399.234 | 26523.553 | 568054.934601          | 26.94 |
| 805 | 145423.648 | 26512.163 | 502007.806405          | 12.78 |
| 816 | 145418.169 | 26500.606 | -989956.637736         | 35.17 |
| 136 | 145386.292 | 26515.467 | -1115134.480152        | 11.25 |
| 138 | 145376.113 | 26520.266 | -433765.470696         | 13.80 |
| 186 | 145369.936 | 26507.920 | -923217.837760         | 31.72 |
| 817 | 145341.285 | 26521.547 | -157166.687522         | 52.96 |
| 13  | 145364.010 | 26569.385 | 1469871.516970         | 36.17 |
| 613 | 145396.607 | 26553.690 | 1391599.231830         | 22.05 |
|     |            | 倍 面 積     | 6335.432401            |       |
|     |            | 面 積       | 3167.7162005           |       |
|     |            | 地 積       | 3167.71 m <sup>2</sup> |       |
|     |            | 坪 数       | 958.23                 |       |

|       |                                 |      |           |
|-------|---------------------------------|------|-----------|
| 図面名称  | 土地境界確定求積図                       | 図面番号 | 16-009-2K |
| 所 在   | 小千谷市本町一丁目369番9 他                |      |           |
| 作 成 日 | 平成29年 1月25日                     | 縮 尺  | —         |
| 作 成 者 | 小千谷市城内一丁目8番20号<br>土地家屋調査士 星野 松栄 |      |           |

座 標 求 積 表


| 地 番 475-4 |            |           |                 |                       |
|-----------|------------|-----------|-----------------|-----------------------|
| 測 点       | Xn         | Yn        | (Xn+1 - Xn-1)Yn | 距 離                   |
| 312       | 145250.058 | 26507.575 | -351437.429350  | 9.54                  |
| 303       | 145240.897 | 26510.272 | -221519.832832  | 6.51                  |
| 419       | 145241.702 | 26516.734 | 19118.565214    | 4.93                  |
| 418       | 145241.618 | 26521.668 | 38138.158584    | 5.67                  |
| 417       | 145243.140 | 26527.130 | 43371.857550    | 0.59                  |
| 422       | 145243.253 | 26527.713 | 17561.346006    | 1.24                  |
| 421       | 145243.802 | 26528.826 | 98793.348024    | 5.57                  |
| 423       | 145246.977 | 26533.414 | 257161.848488   | 8.00                  |
| 424       | 145253.494 | 26528.773 | 181085.404498   | 0.35                  |
| 300       | 145253.803 | 26528.605 | 151902.792230   | 6.07                  |
| 299       | 145259.220 | 26525.863 | 111222.943559   | 3.62                  |
| 420       | 145257.996 | 26522.452 | -38961.481988   | 0.69                  |
| 318       | 145257.751 | 26521.798 | -101870.226118  | 3.71                  |
| 302       | 145254.155 | 26522.724 | -204039.315732  | 15.69                 |
|           |            |           | 倍 面 積           | 527.978133            |
|           |            |           | 面 積             | 263.9890665           |
|           |            |           | 地 積             | 263.98 m <sup>2</sup> |

引 照 点 一 覧 表

| 測 点 名 | X 座 標      | Y 座 標     |
|-------|------------|-----------|
| T4-5  | 145249.962 | 26526.453 |
| T4-6  | 145242.134 | 26509.006 |
| T6-1  | 145258.324 | 26540.787 |
| 2A104 | 145254.012 | 26506.199 |
| 2A105 | 145211.452 | 26511.430 |

測量年月日：平成28年11月4日  
 測量座標系：世界測地系 第Ⅷ系(測地成果2011)  
 縮尺係数：0.999909


|      |                                 |      |           |
|------|---------------------------------|------|-----------|
| 図面名称 | 土地境界確定求積図                       | 図面番号 | 16-009-1G |
| 所 在  | 小千谷市元町475番4                     |      |           |
| 作成日  | 平成28年12月14日                     | 縮 尺  | 1 / 100   |
| 作成者  | 小千谷市城内一丁目8番20号<br>土地家屋調査士 星野 松栄 |      |           |

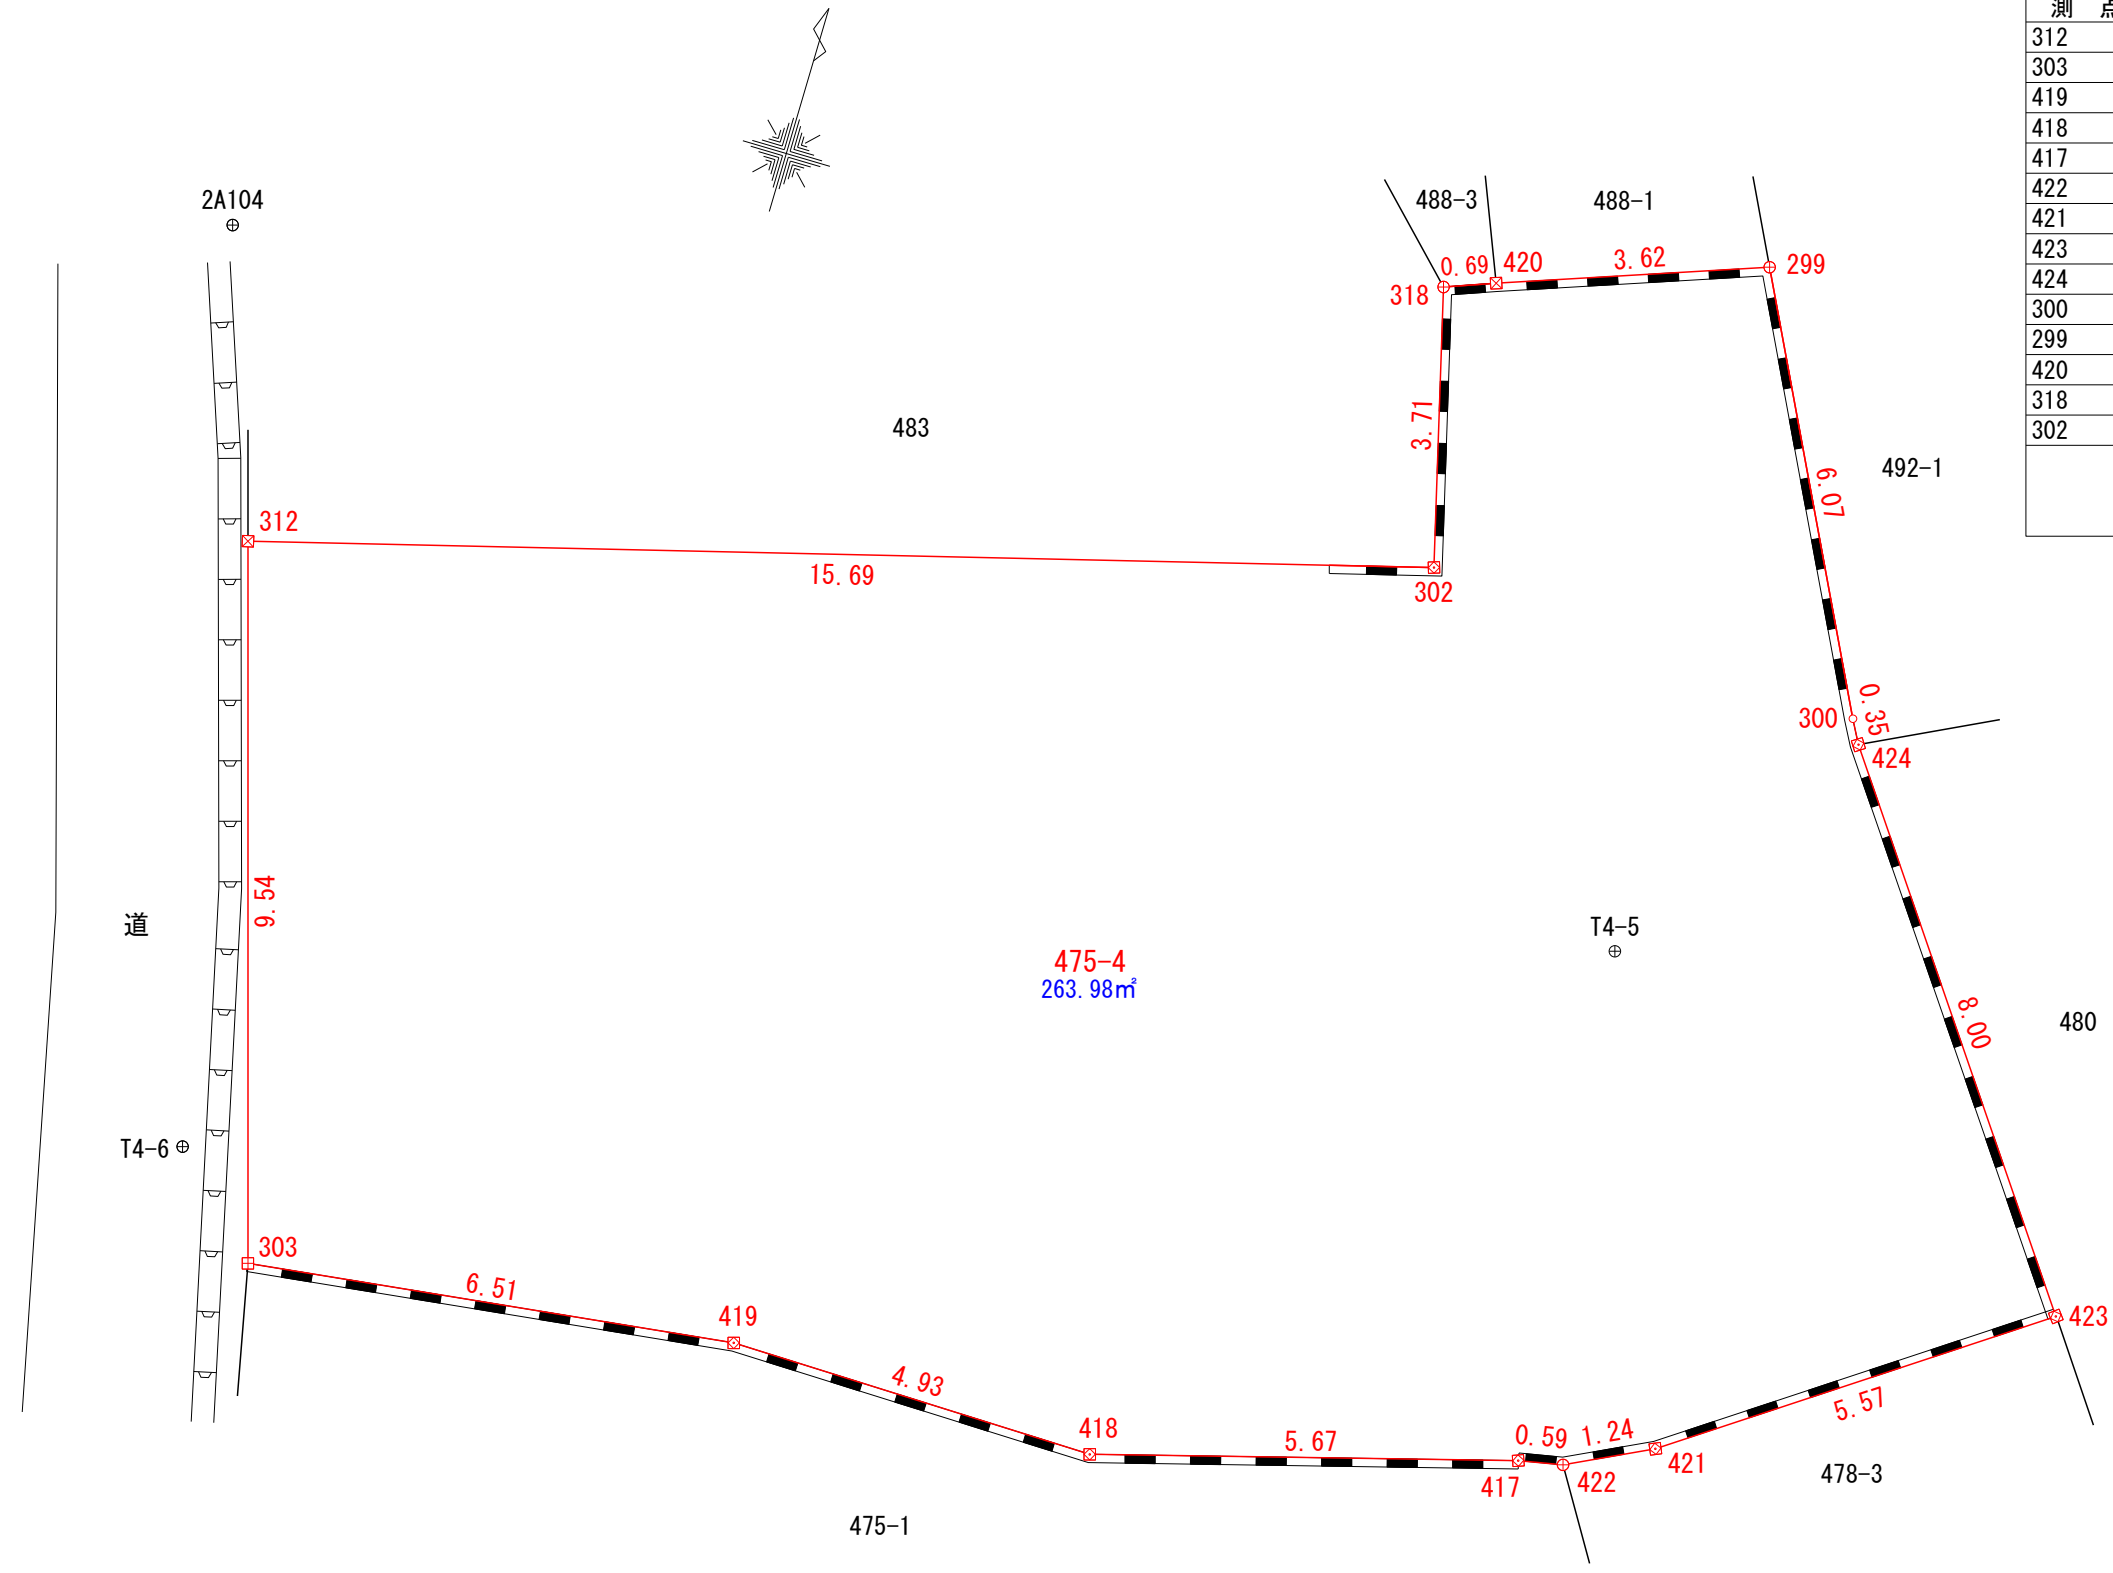

プロットマーク凡例表

|   |         |
|---|---------|
| ⊠ | コンクリート杭 |
| ⊗ | 合成樹脂杭   |
| ⊙ | 金属標     |
| ⊕ | 金属鈎     |
| ○ | 計算点     |

2A105

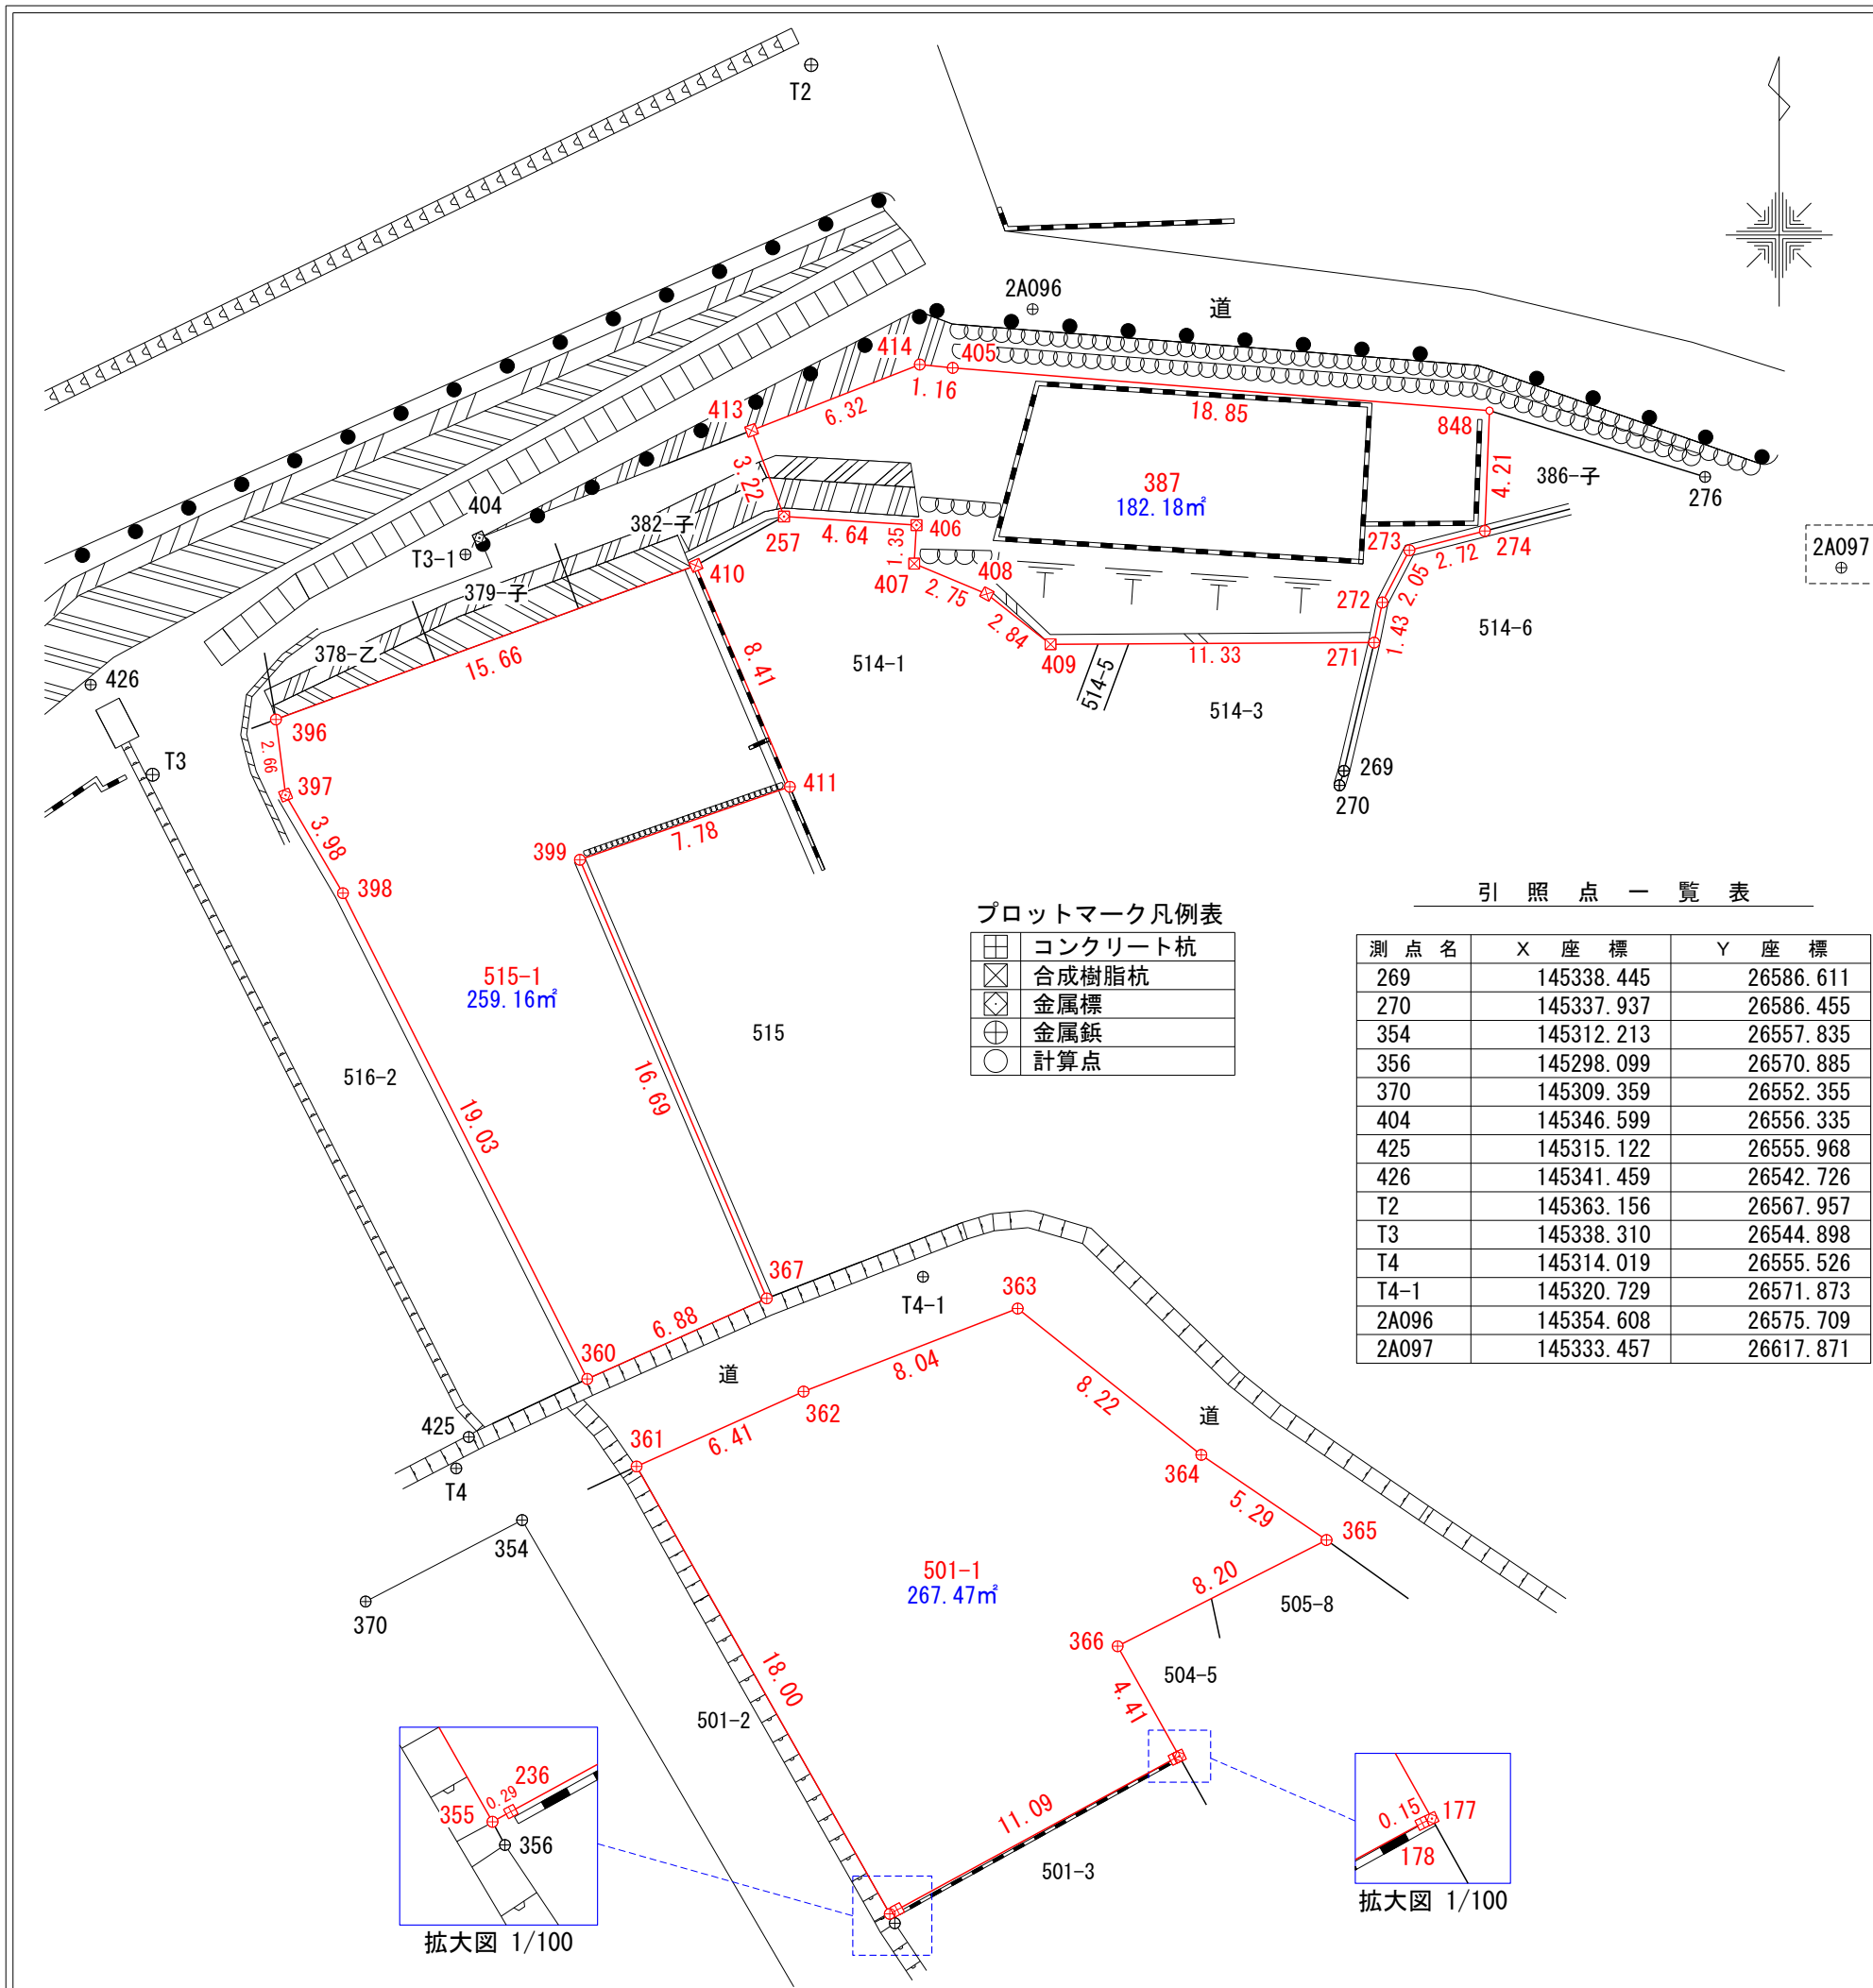

座標求積表

| 地番  | 測点  | Xn         | Yn        | (Xn+1 - Xn-1)Yn | 距離             |
|-----|-----|------------|-----------|-----------------|----------------|
| 387 | 848 | 145351.053 | 26591.709 | 151865.250099   | 18.85          |
|     | 405 | 145352.553 | 26572.915 | 42941.830640    | 1.16           |
|     | 414 | 145352.669 | 26571.760 | -58218.726160   | 6.32           |
|     | 413 | 145350.362 | 26565.870 | -141356.994270  | 3.22           |
|     | 257 | 145347.348 | 26567.005 | -88043.054570   | 4.64           |
|     | 406 | 145347.048 | 26571.645 | -43816.642605   | 1.35           |
|     | 407 | 145345.699 | 26571.564 | -64064.040804   | 2.75           |
|     | 408 | 145344.637 | 26574.108 | -75018.706884   | 2.84           |
|     | 409 | 145342.876 | 26576.338 | -45259.503614   | 11.33          |
|     | 271 | 145342.934 | 26587.670 | 38950.936550    | 1.43           |
|     | 272 | 145344.341 | 26587.958 | 85905.692298    | 2.05           |
|     | 273 | 145346.165 | 26588.903 | 66498.846403    | 2.72           |
|     | 274 | 145346.842 | 26591.546 | 129979.476848   | 4.21           |
|     |     |            | 倍面積       | 364.363931      |                |
|     |     |            | 面積        | 182.1819655     |                |
|     |     |            | 地積        | 182.18          | m <sup>2</sup> |

| 地番    | 測点  | Xn         | Yn        | (Xn+1 - Xn-1)Yn | 距離             |
|-------|-----|------------|-----------|-----------------|----------------|
| 501-1 | 355 | 145298.424 | 26570.710 | -412457.131330  | 0.29           |
|       | 236 | 145298.567 | 26570.968 | 144918.059472   | 11.09          |
|       | 178 | 145303.878 | 26580.709 | 142871.310875   | 0.15           |
|       | 177 | 145303.942 | 26580.845 | 104170.331555   | 4.41           |
|       | 366 | 145307.797 | 26578.687 | 201253.817964   | 8.20           |
|       | 365 | 145311.514 | 26586.001 | 178073.034698   | 5.29           |
|       | 364 | 145314.495 | 26581.620 | 215470.611720   | 8.22           |
|       | 363 | 145319.620 | 26575.189 | 58996.919580    | 8.04           |
|       | 362 | 145316.715 | 26567.692 | -146919.336760  | 6.41           |
|       | 361 | 145314.090 | 26561.843 | -485842.670313  | 18.00          |
|       |     |            | 倍面積       | 534.947461      |                |
|       |     |            | 面積        | 267.4737305     |                |
|       |     |            | 地積        | 267.47          | m <sup>2</sup> |

| 地番    | 測点  | Xn         | Yn        | (Xn+1 - Xn-1)Yn | 距離             |
|-------|-----|------------|-----------|-----------------|----------------|
| 515-1 | 396 | 145340.242 | 26549.214 | -213429.131346  | 2.66           |
|       | 397 | 145337.597 | 26549.554 | -161474.387428  | 3.98           |
|       | 398 | 145334.160 | 26551.562 | -542740.478842  | 19.03          |
|       | 360 | 145317.156 | 26560.118 | -376755.273830  | 6.88           |
|       | 367 | 145319.975 | 26566.401 | 482844.338175   | 16.69          |
|       | 399 | 145335.331 | 26559.856 | 475766.700528   | 7.78           |
|       | 411 | 145337.888 | 26567.209 | 273775.088745   | 8.41           |
|       | 410 | 145345.636 | 26563.919 | 62531.465326    | 15.66          |
|       |     |            | 倍面積       | 518.321328      |                |
|       |     |            | 面積        | 259.1606640     |                |
|       |     |            | 地積        | 259.16          | m <sup>2</sup> |

合計 708.8163600m<sup>2</sup>



測量年月日：平成28年11月4日

測量座標系：世界測地系 第四系(測地成果2011)

縮尺係数：0.999909

|      |                                 |      |           |
|------|---------------------------------|------|-----------|
| 図面名称 | 土地境界確定求積図                       | 図面番号 | 16-009-1E |
| 所在   | 小千谷市元町387番、501番1、515番1          |      |           |
| 作成日  | 平成28年11月23日                     | 縮尺   | 1/250     |
| 作成者  | 小千谷市城内一丁目8番20号<br>土地家屋調査士 星野 松栄 |      |           |



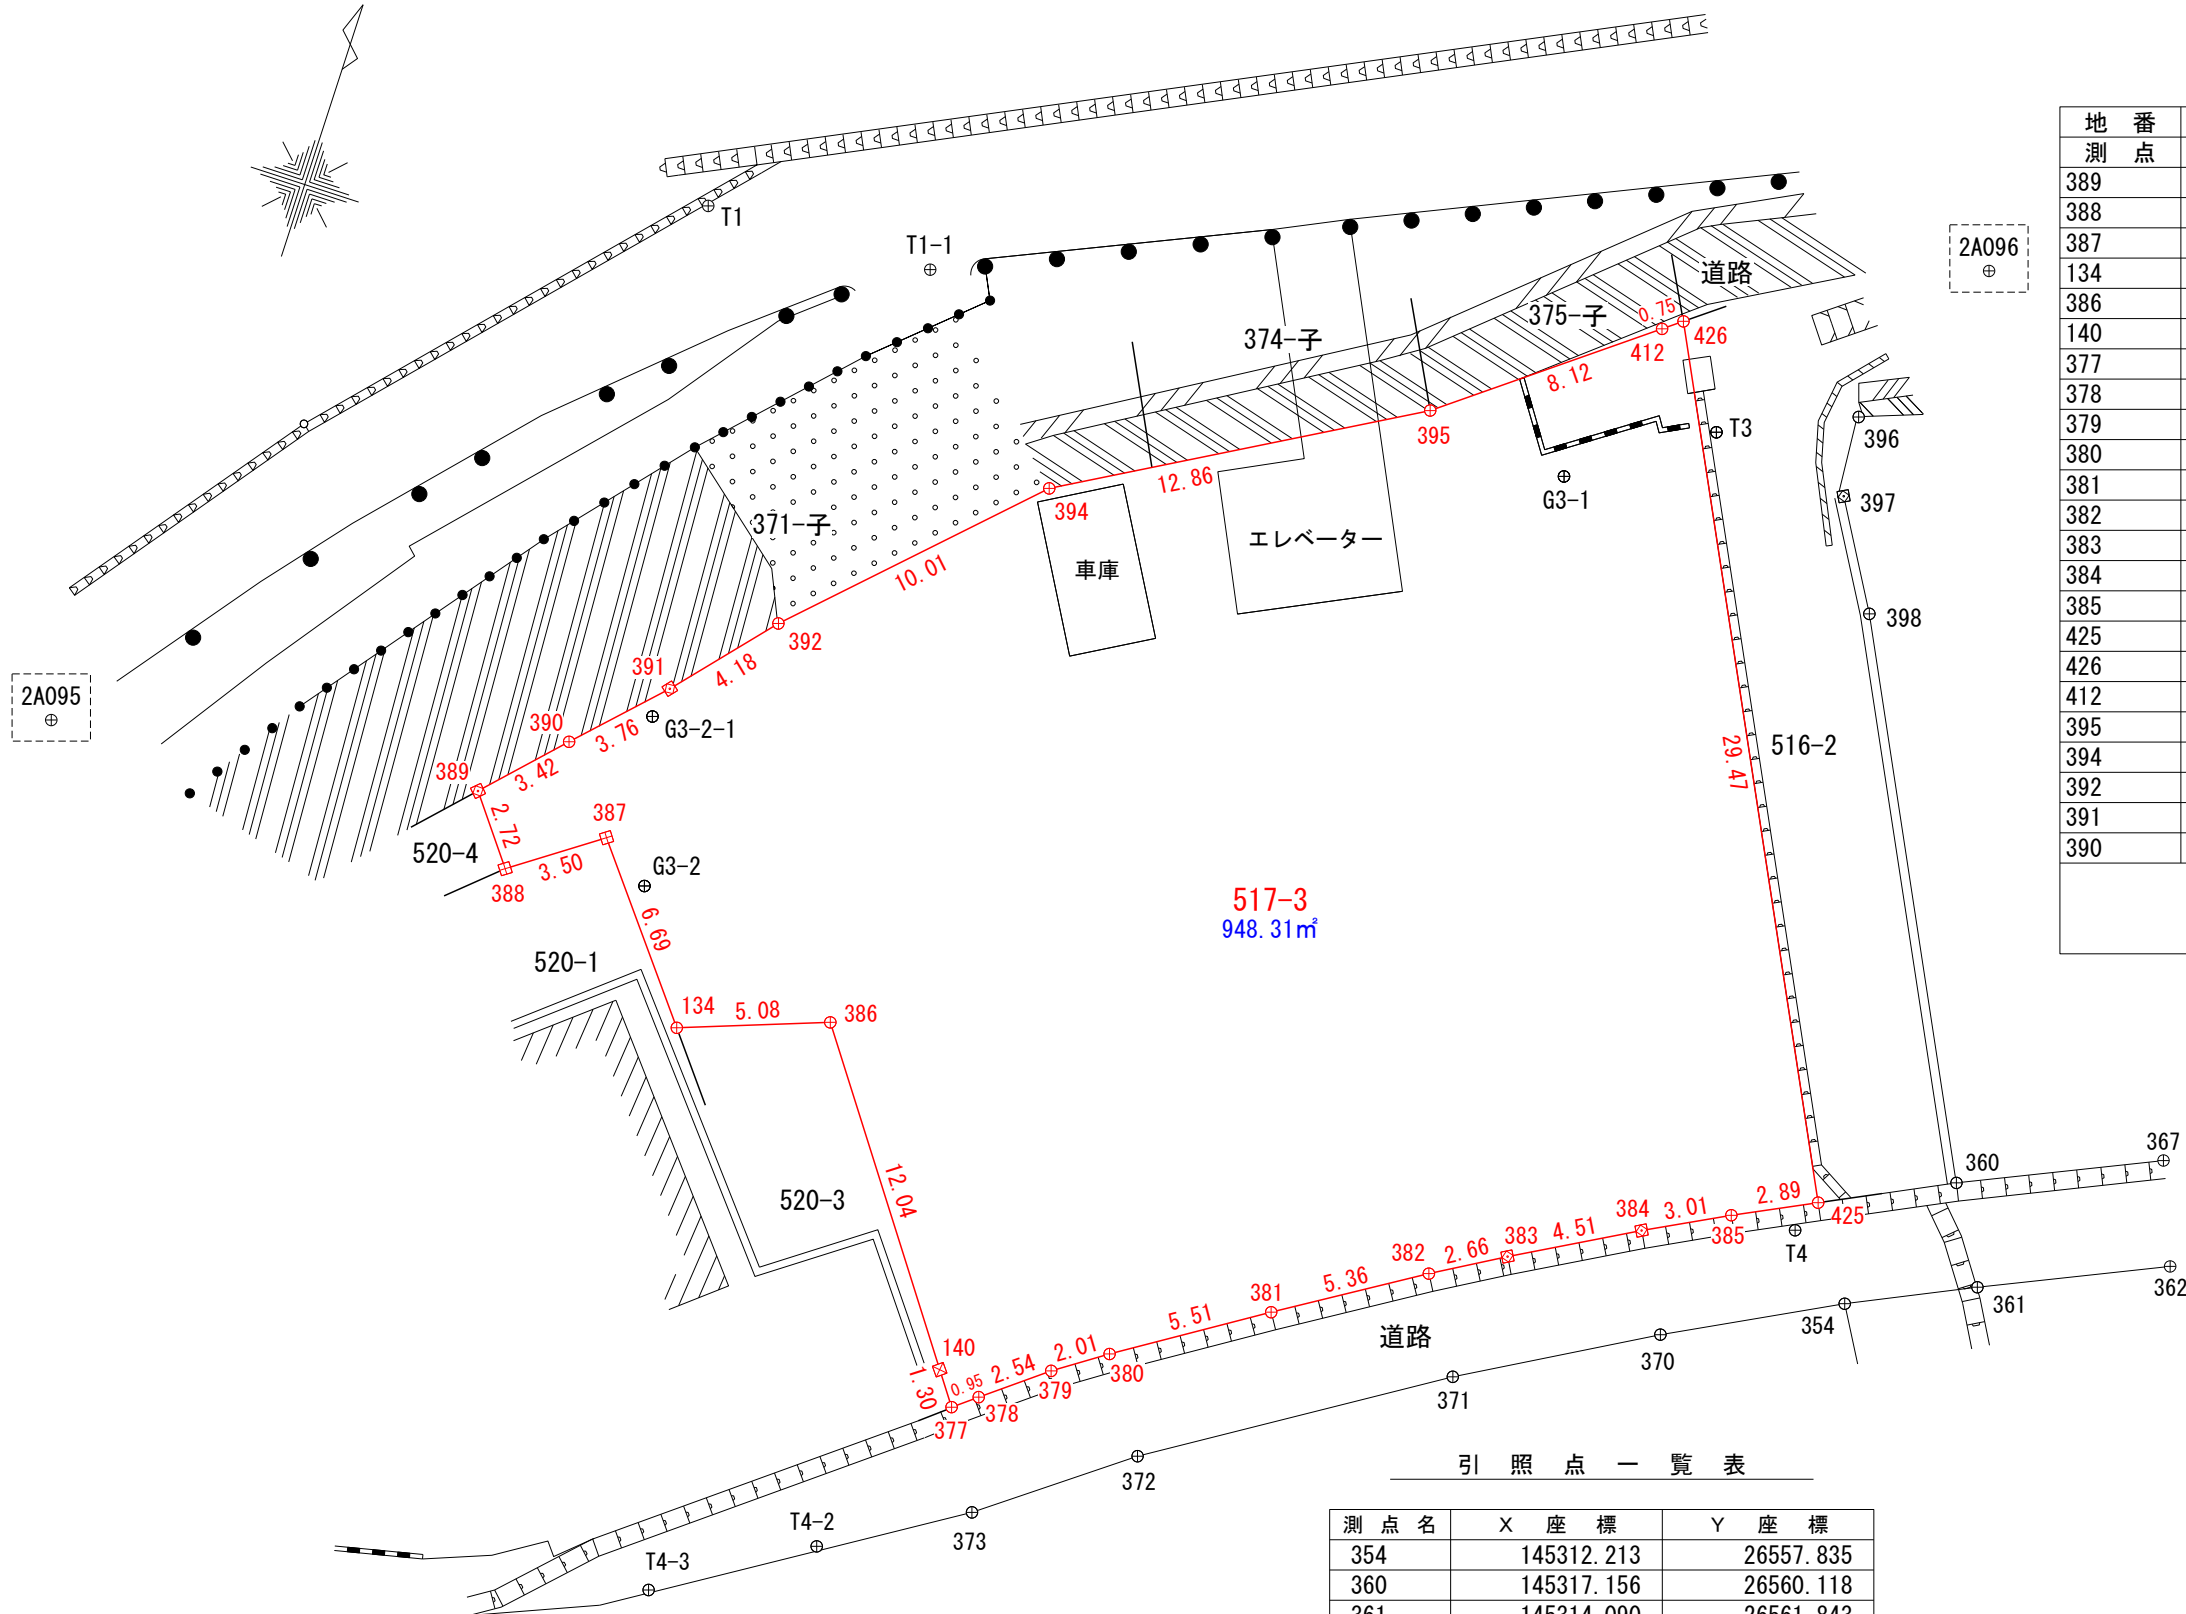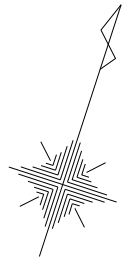

座 標 求 積 表

| 地 番 | 517-3      |           |                 |                       |
|-----|------------|-----------|-----------------|-----------------------|
| 測 点 | Xn         | Yn        | (Xn+1 - Xn-1)Yn | 距 離                   |
| 389 | 145314.373 | 26509.609 | -123110.624196  | 2.72                  |
| 388 | 145312.205 | 26511.257 | -4188.778606    | 3.50                  |
| 387 | 145314.215 | 26514.129 | -86117.890992   | 6.69                  |
| 134 | 145308.957 | 26518.279 | -93344.342080   | 5.08                  |
| 386 | 145310.695 | 26523.053 | -213934.945498  | 12.04                 |
| 140 | 145300.891 | 26530.044 | -288142.807884  | 1.30                  |
| 377 | 145299.834 | 26530.801 | -12283.760863   | 0.95                  |
| 378 | 145300.428 | 26531.552 | 57281.620768    | 2.54                  |
| 379 | 145301.993 | 26533.561 | 71507.946895    | 2.01                  |
| 380 | 145303.123 | 26535.227 | 108661.754565   | 5.51                  |
| 381 | 145306.088 | 26539.883 | 153639.382687   | 5.36                  |
| 382 | 145308.912 | 26544.449 | 110557.630085   | 2.66                  |
| 383 | 145310.253 | 26546.748 | 93656.926944    | 4.51                  |
| 384 | 145312.440 | 26550.700 | 95210.810200    | 3.01                  |
| 385 | 145313.839 | 26553.368 | 71216.132976    | 2.89                  |
| 425 | 145315.122 | 26555.968 | 733475.836160   | 29.47                 |
| 426 | 145341.459 | 26542.726 | 686952.291606   | 0.75                  |
| 412 | 145341.003 | 26542.130 | -143141.707090  | 8.12                  |
| 395 | 145336.066 | 26535.674 | -299242.795698  | 12.86                 |
| 394 | 145329.726 | 26524.484 | -354287.532788  | 10.01                 |
| 392 | 145322.709 | 26517.345 | -269920.054755  | 4.18                  |
| 391 | 145319.547 | 26514.597 | -155375.538420  | 3.76                  |
| 390 | 145316.849 | 26511.970 | -137172.932780  | 3.42                  |
|     |            |           | 倍 面 積           | 1896.621236           |
|     |            |           | 面 積             | 948.3106180           |
|     |            |           | 地 積             | 948.31 m <sup>2</sup> |

517-3  
948.31㎡

引 照 点 一 覧 表

| 測 点 名 | X 座 標      | Y 座 標     |
|-------|------------|-----------|
| 354   | 145312.213 | 26557.835 |
| 360   | 145317.156 | 26560.118 |
| 361   | 145314.090 | 26561.843 |
| 362   | 145316.715 | 26567.692 |
| 367   | 145319.975 | 26566.401 |
| 370   | 145309.359 | 26552.355 |
| 371   | 145305.914 | 26546.256 |
| 372   | 145300.193 | 26537.151 |
| 373   | 145296.734 | 26532.516 |
| 396   | 145340.242 | 26549.214 |
| 397   | 145337.597 | 26549.554 |
| 398   | 145334.160 | 26551.562 |
| G3-1  | 145335.362 | 26540.554 |
| G3-2  | 145313.083 | 26515.813 |

測量年月日：平成28年11月4日  
 測量座標系：世界測地系 第四系(測地成果2011)  
 縮尺係数：0.999909

プロットマーク凡例表

|   |         |
|---|---------|
| ⊕ | 金属鈹     |
| ⊗ | 合成樹脂杭   |
| ⊞ | コンクリート杭 |
| ⊠ | 金属標     |

| 測 点 名  | X 座 標      | Y 座 標     |
|--------|------------|-----------|
| G3-2-1 | 145318.498 | 26514.335 |
| T1     | 145335.122 | 26510.871 |
| T1-1   | 145335.385 | 26518.505 |
| T3     | 145338.310 | 26544.898 |
| T4     | 145314.019 | 26555.526 |
| T4-2   | 145294.077 | 26527.978 |
| T4-3   | 145290.989 | 26523.138 |
| 2A095  | 145292.547 | 26481.804 |
| 2A096  | 145354.608 | 26575.709 |

|      |                                 |      |           |
|------|---------------------------------|------|-----------|
| 図面名称 | 土地境界確定求積図                       | 図面番号 | 16-009-11 |
| 所 在  | 小千谷市元町517番3                     |      |           |
| 作成日  | 平成28年11月23日                     | 縮 尺  | 1 / 250   |
| 作成者  | 小千谷市城内一丁目8番20号<br>土地家屋調査士 星野 松栄 |      |           |