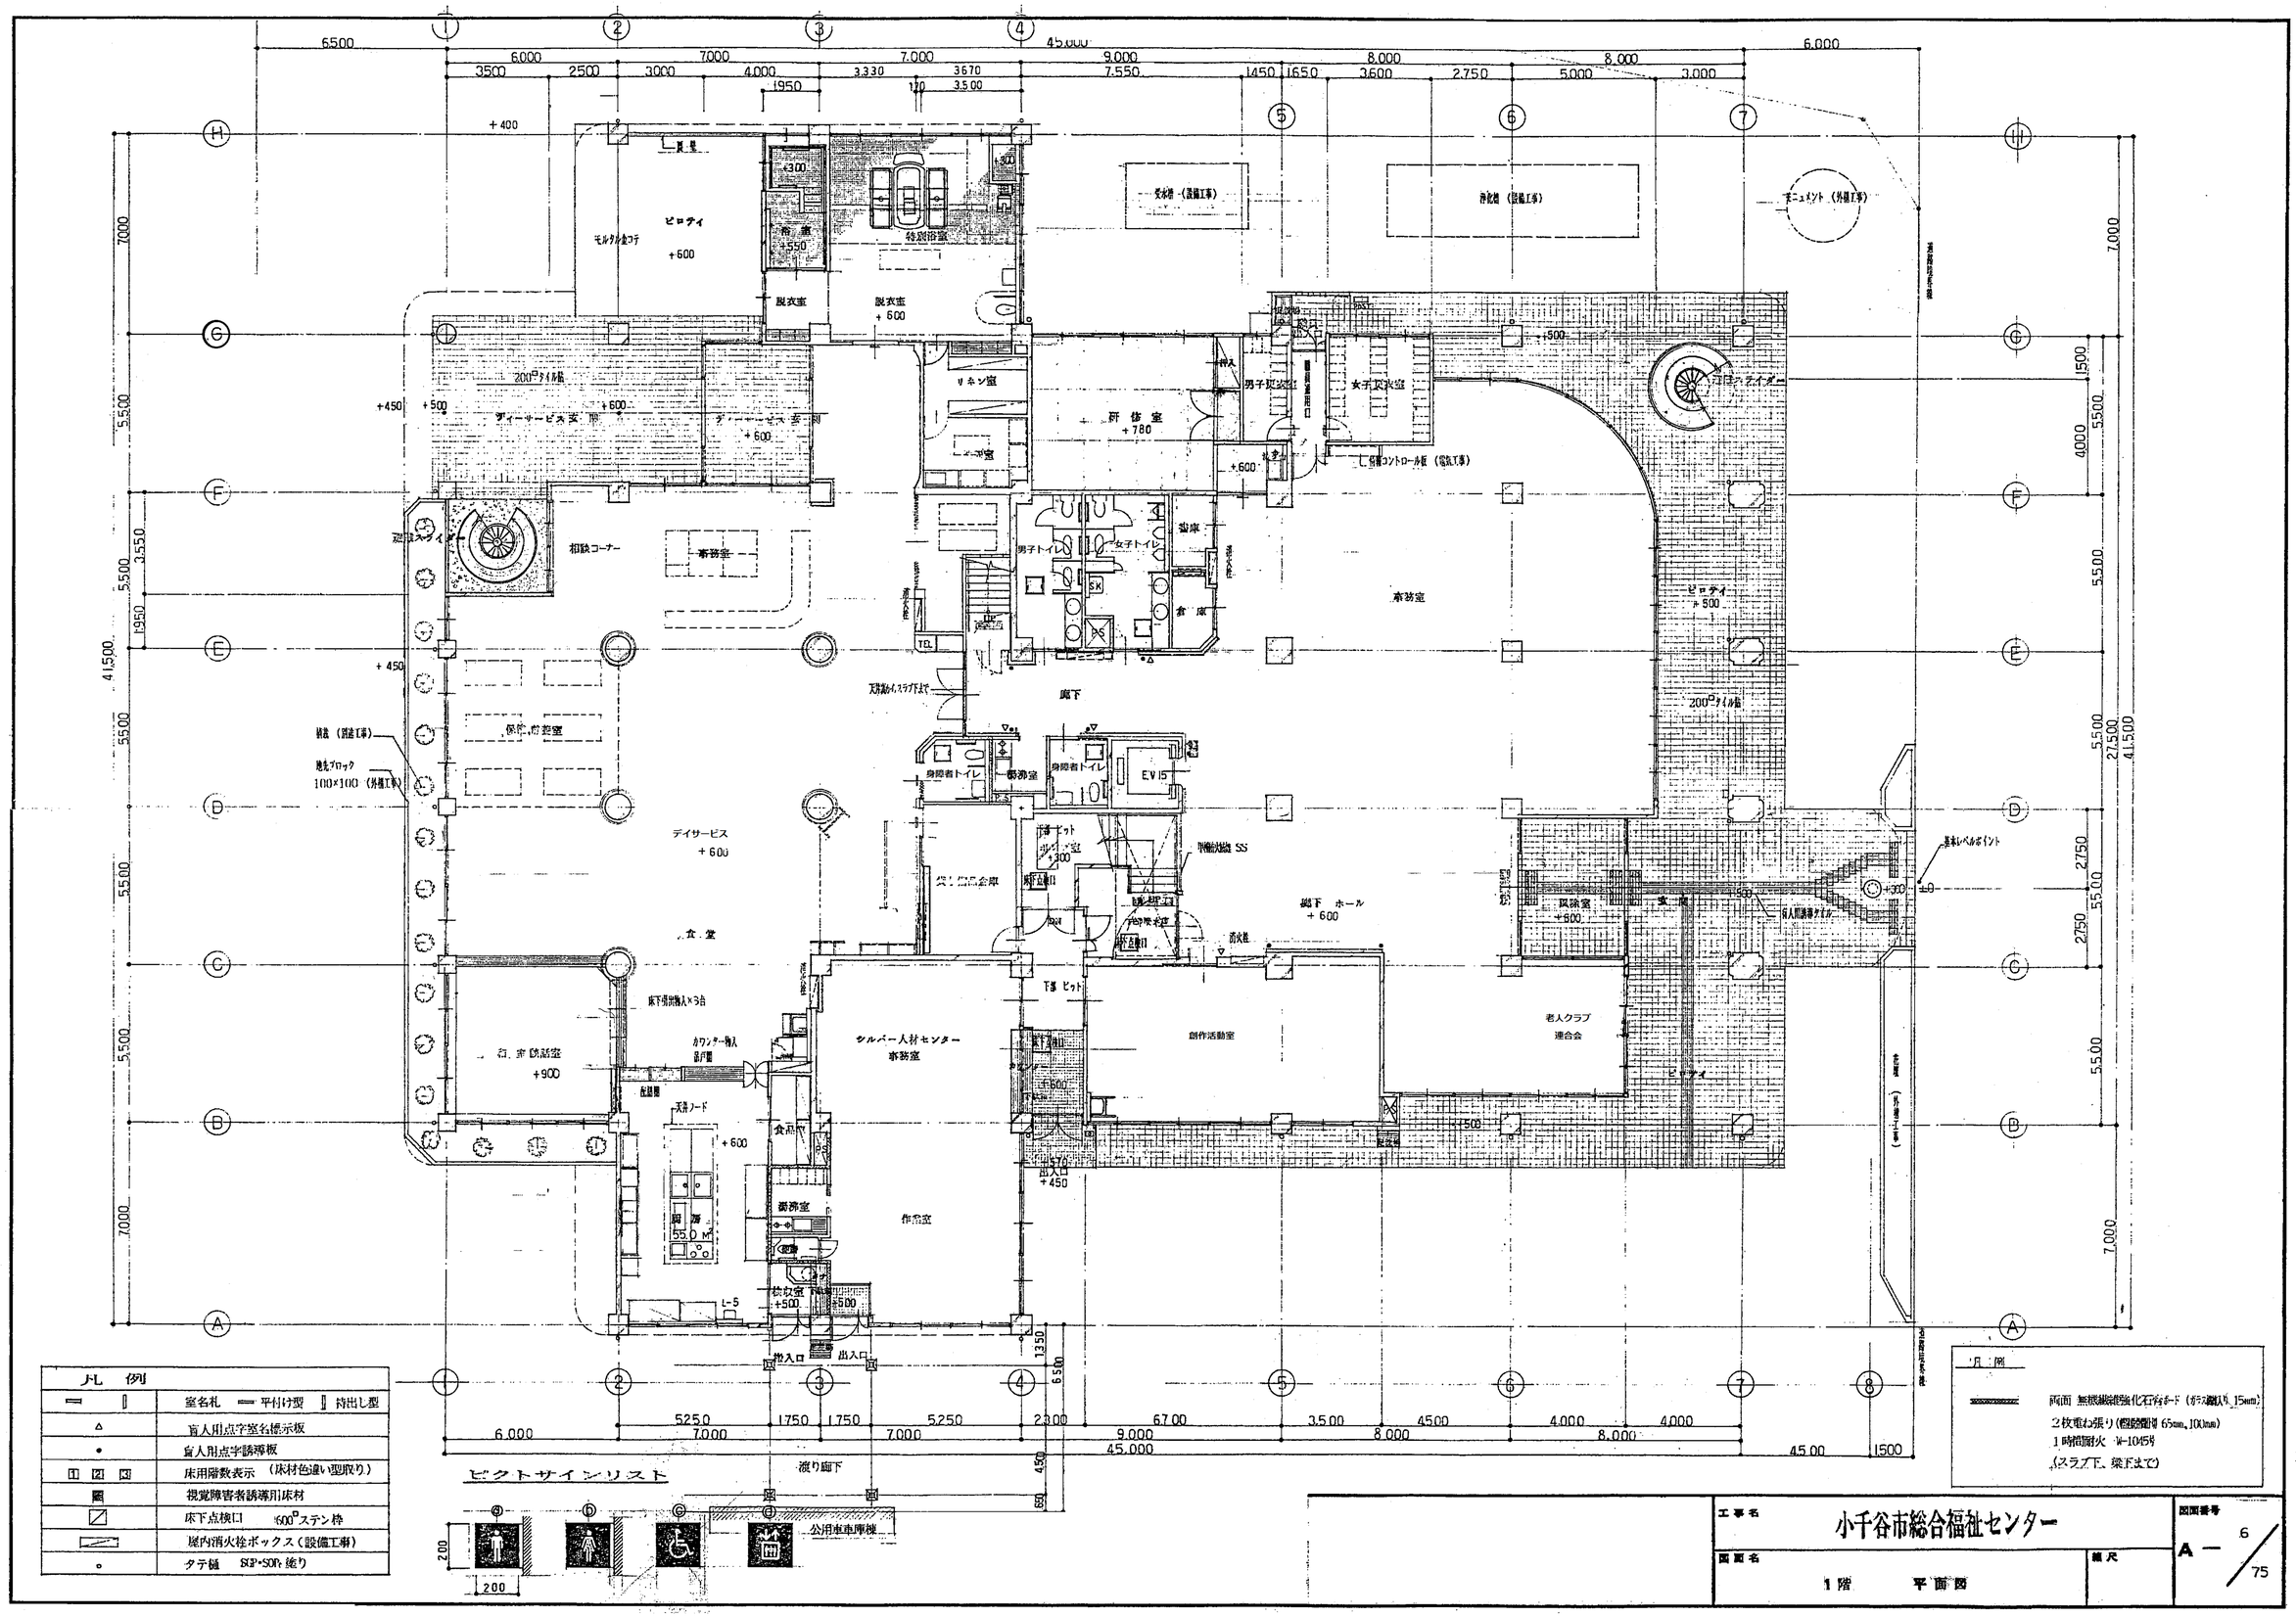
ピロティ
モルタル金コテ
裏庭
裏庭
裏庭

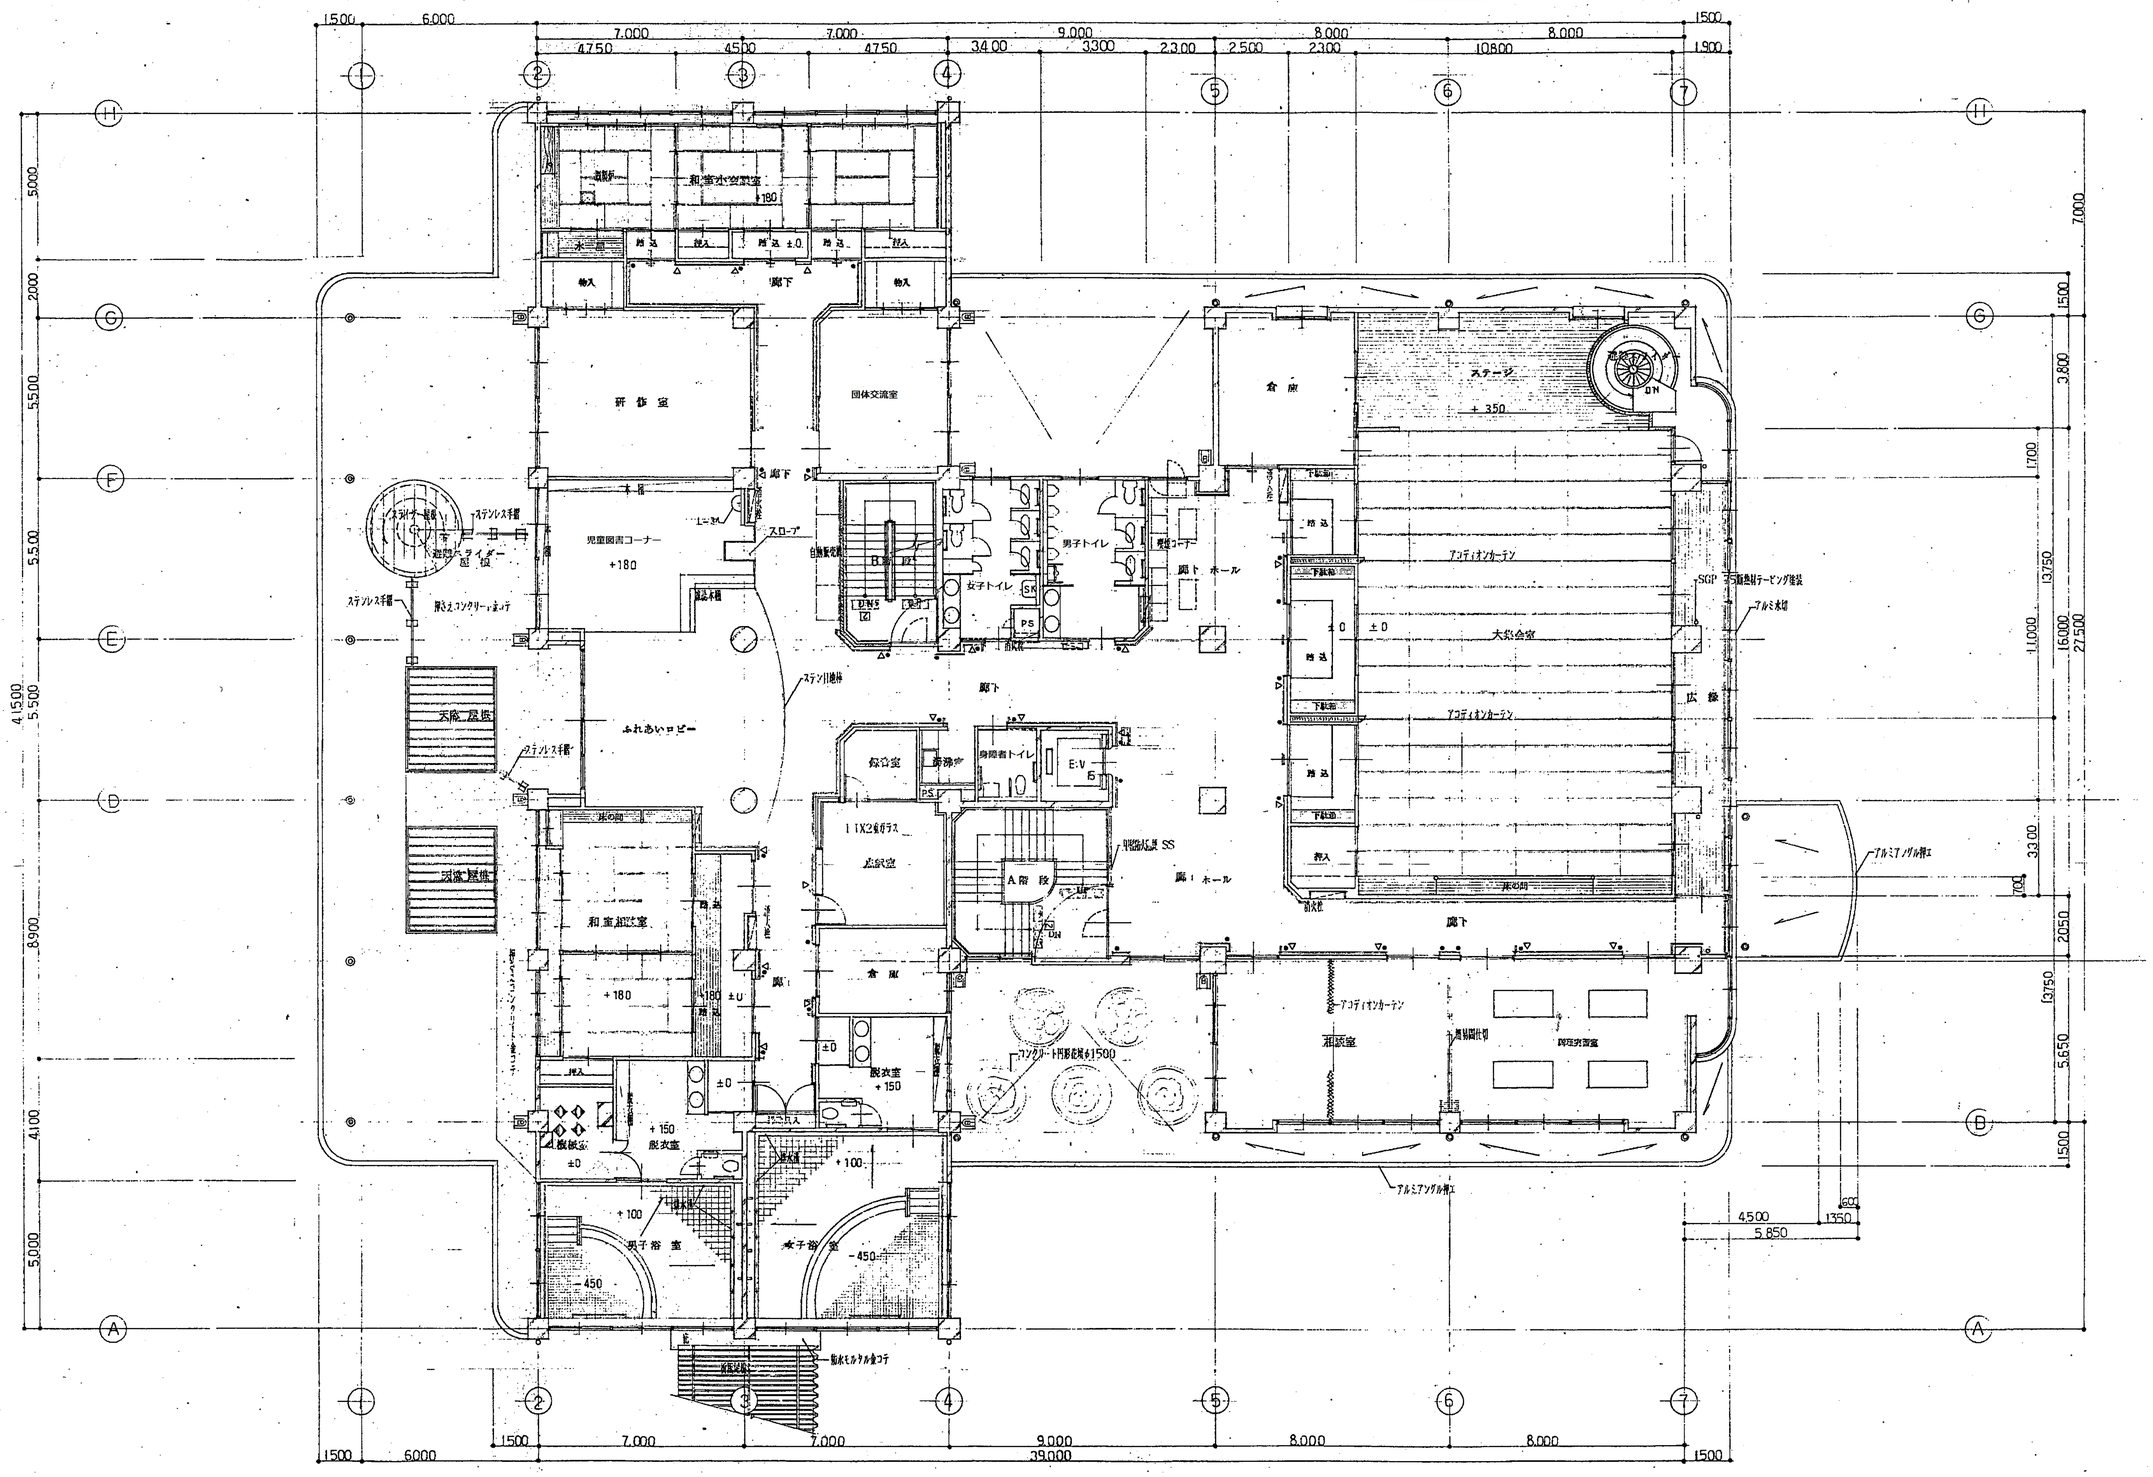

工事名	小千谷市総合福祉センター	図面番号 A－ 7/75
図面名	2階　平面図	縮尺

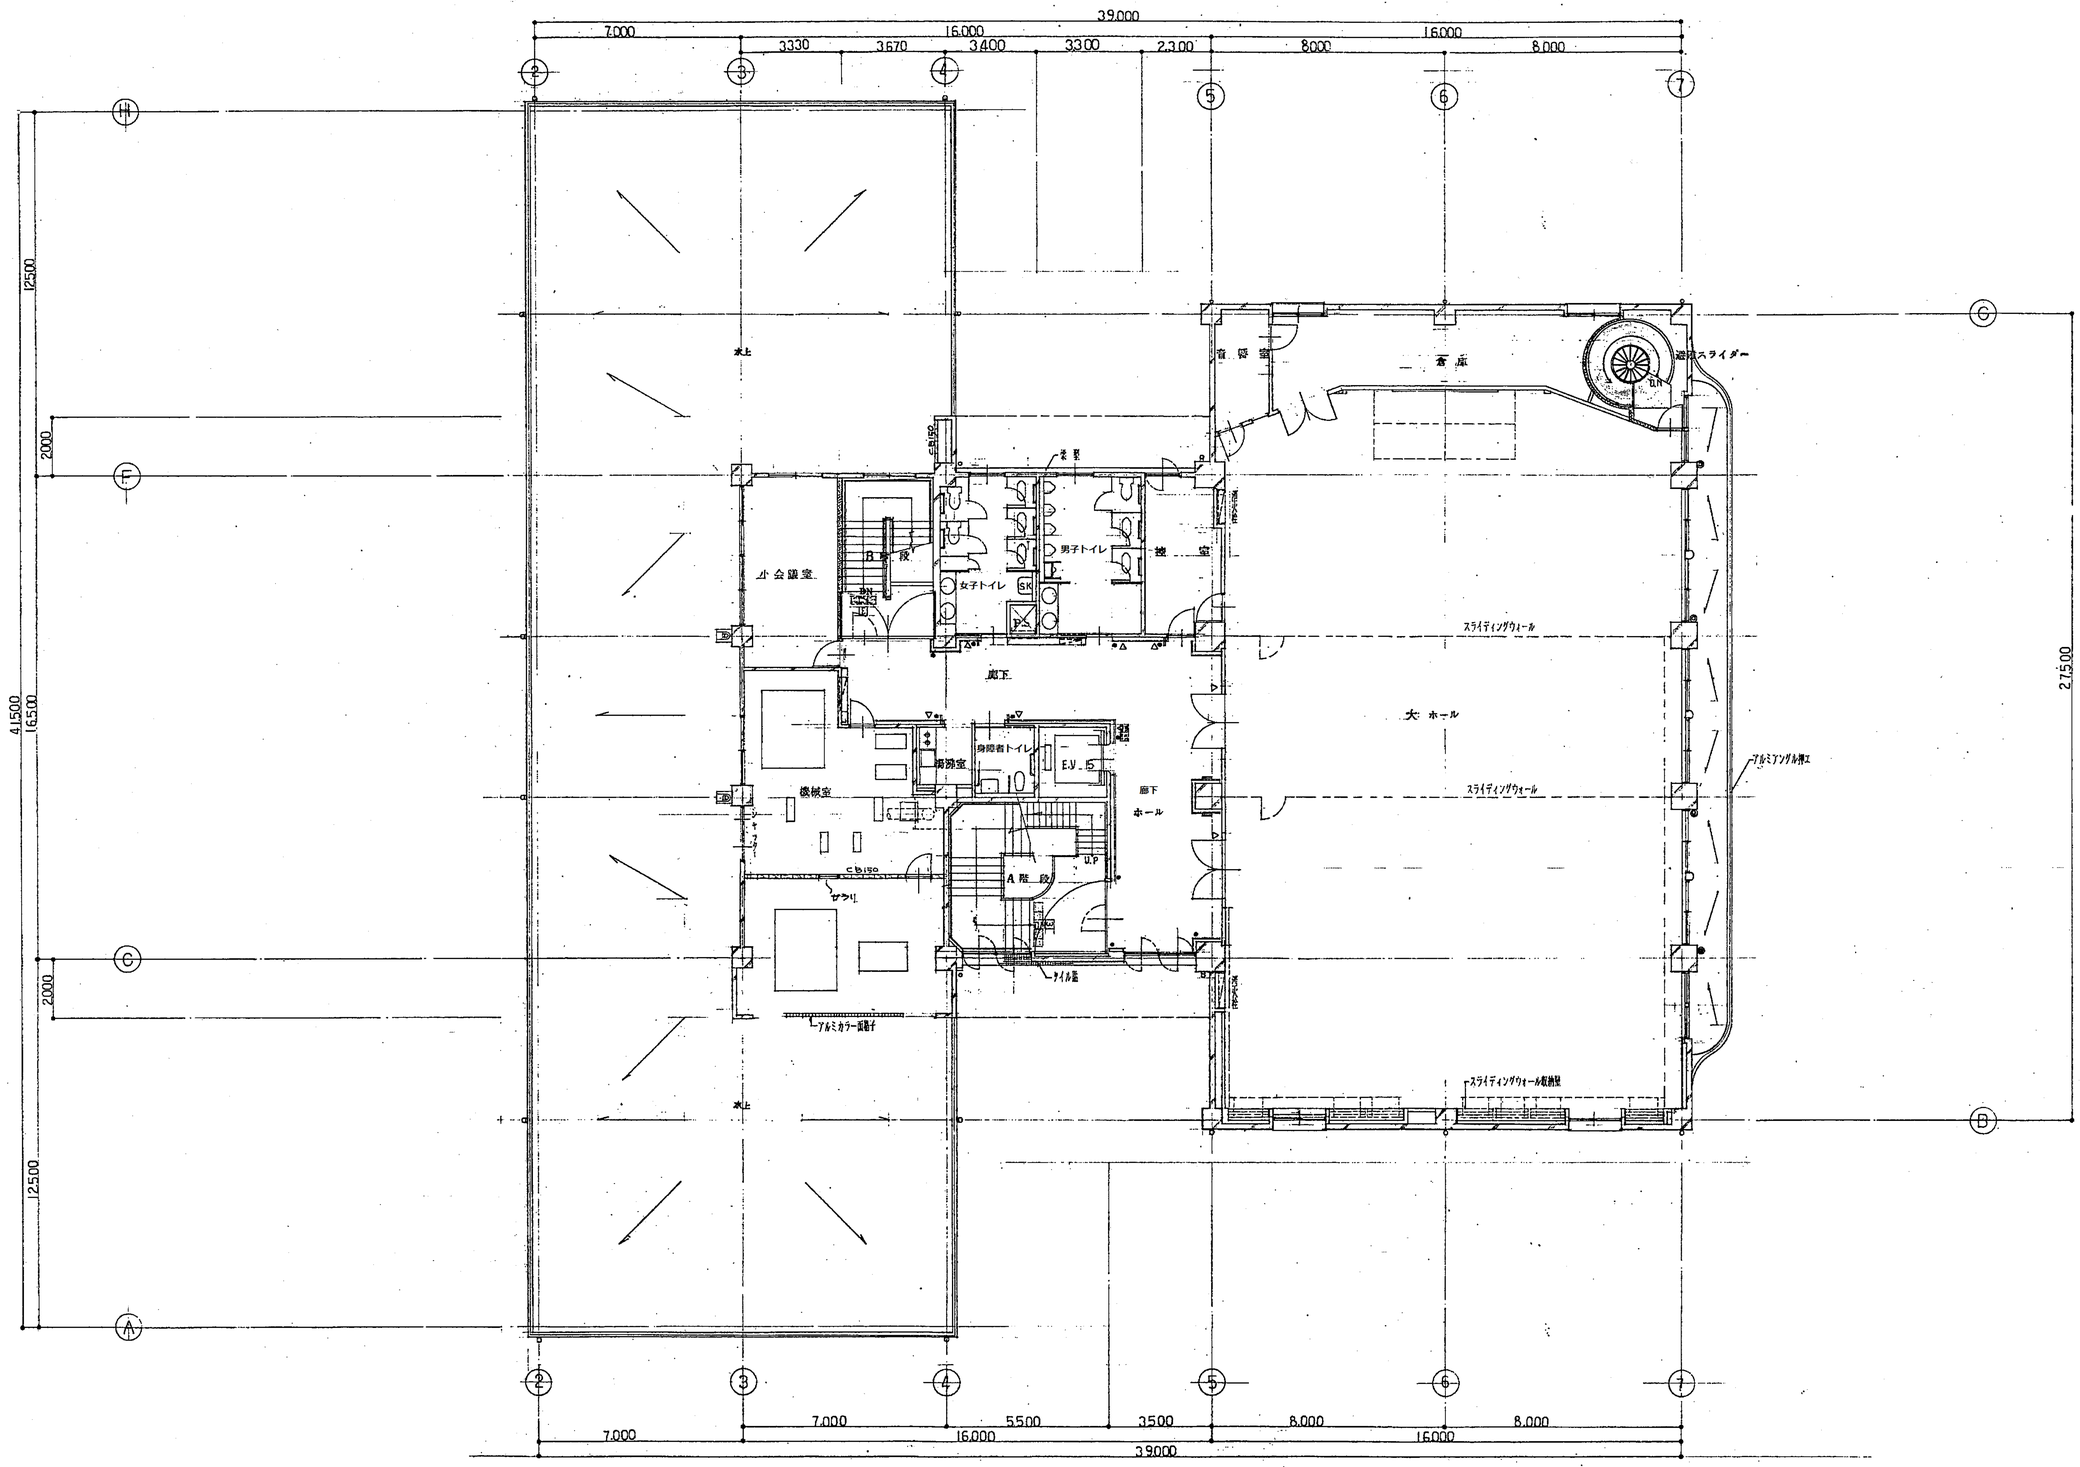

工事名	小千谷市総合福祉センター	図面番号 A－8/75
図面名	3階　平面図	縮尺

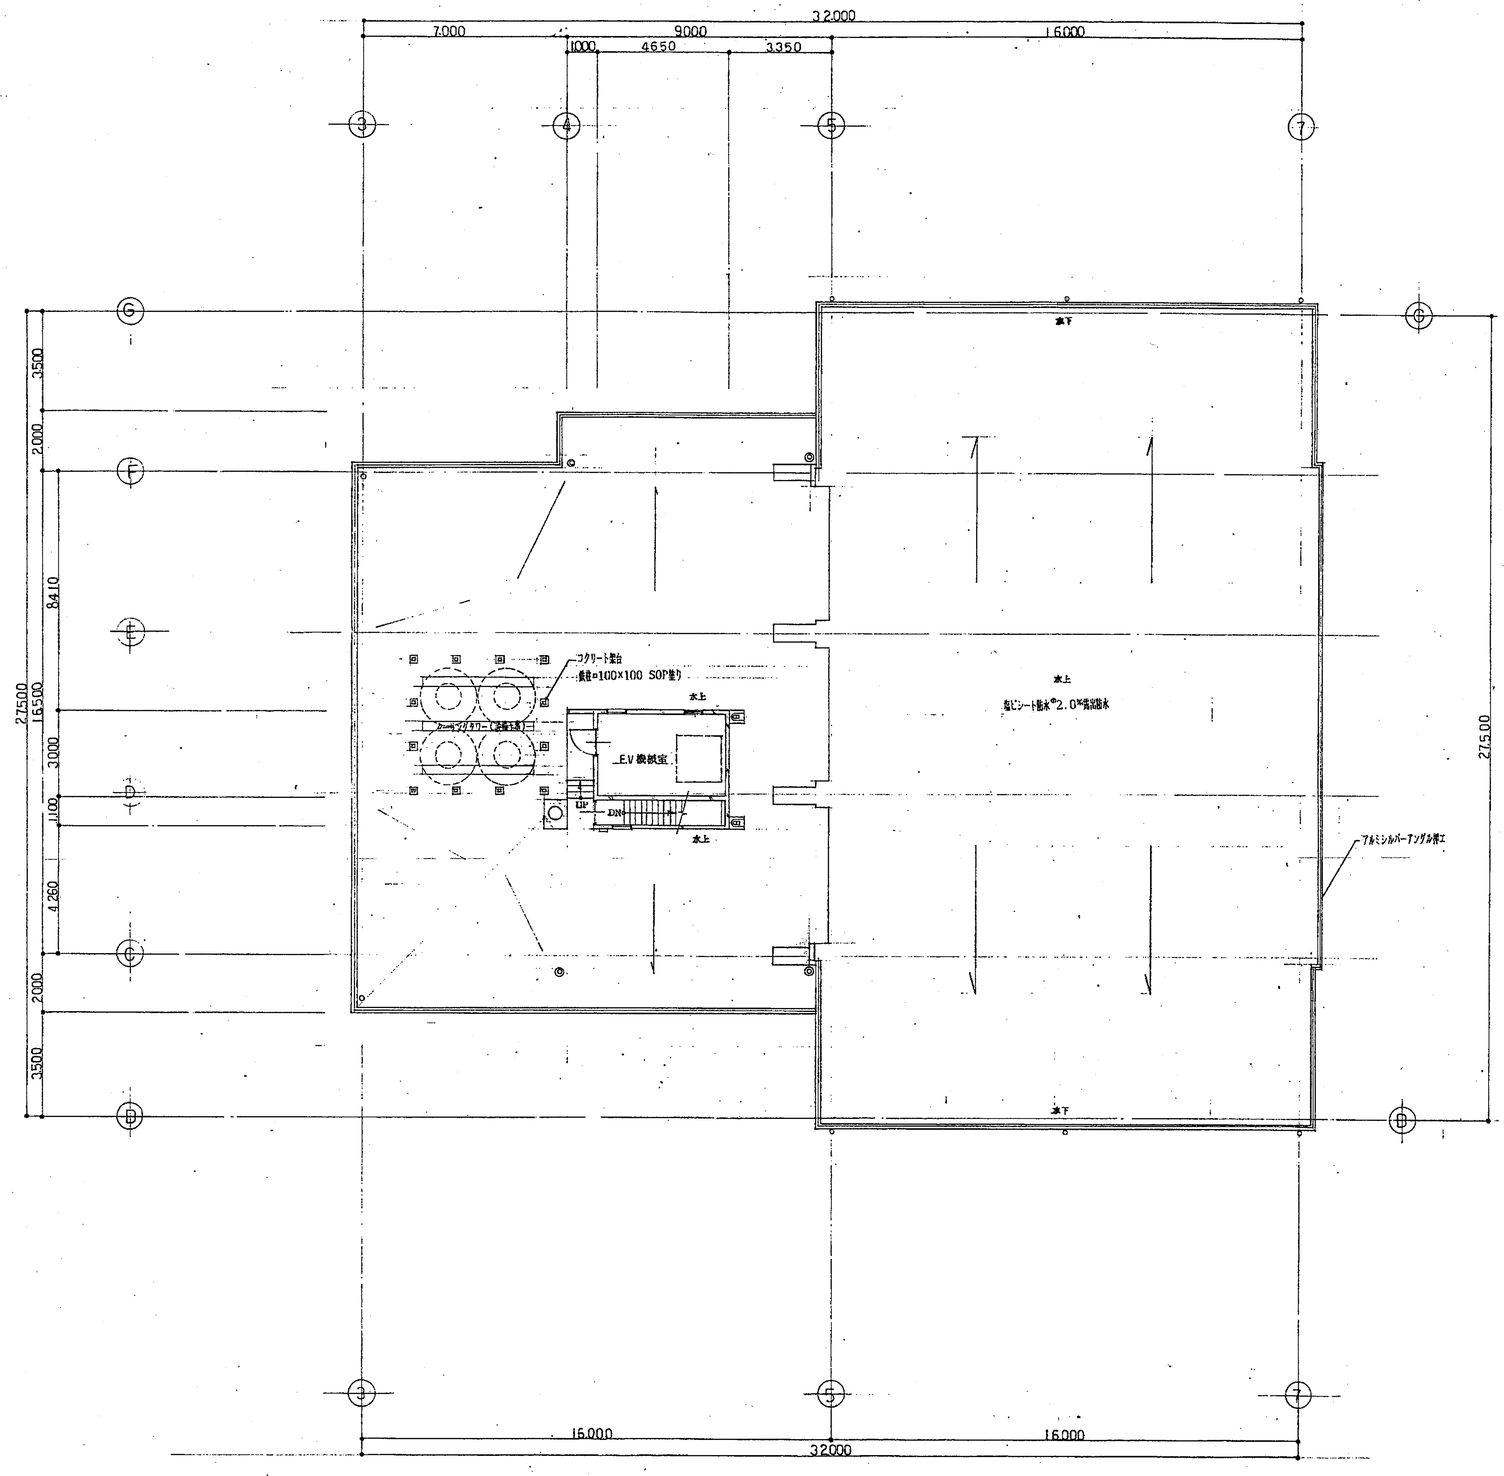

塔屋 平面図

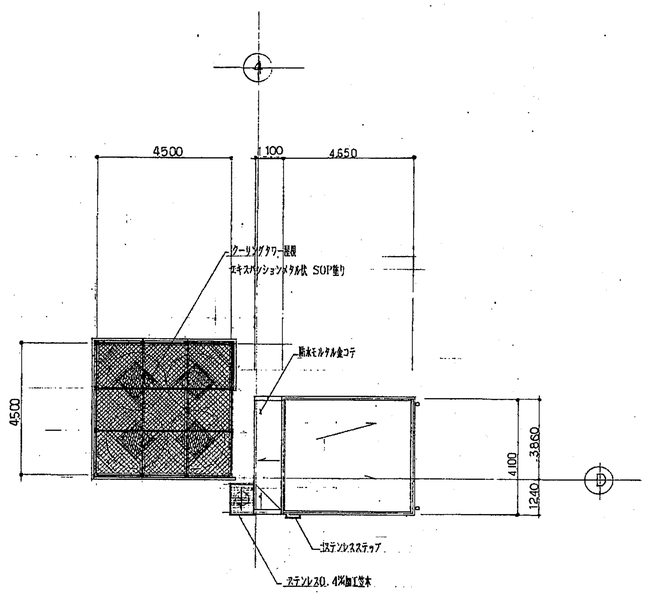

塔屋 屋根 平面図

工事名	小千谷市総合福祉センター
図面名	屋階・塔屋 平面図
縮尺	
図面番号	A — 9/75