計画平面図 S=1/1000

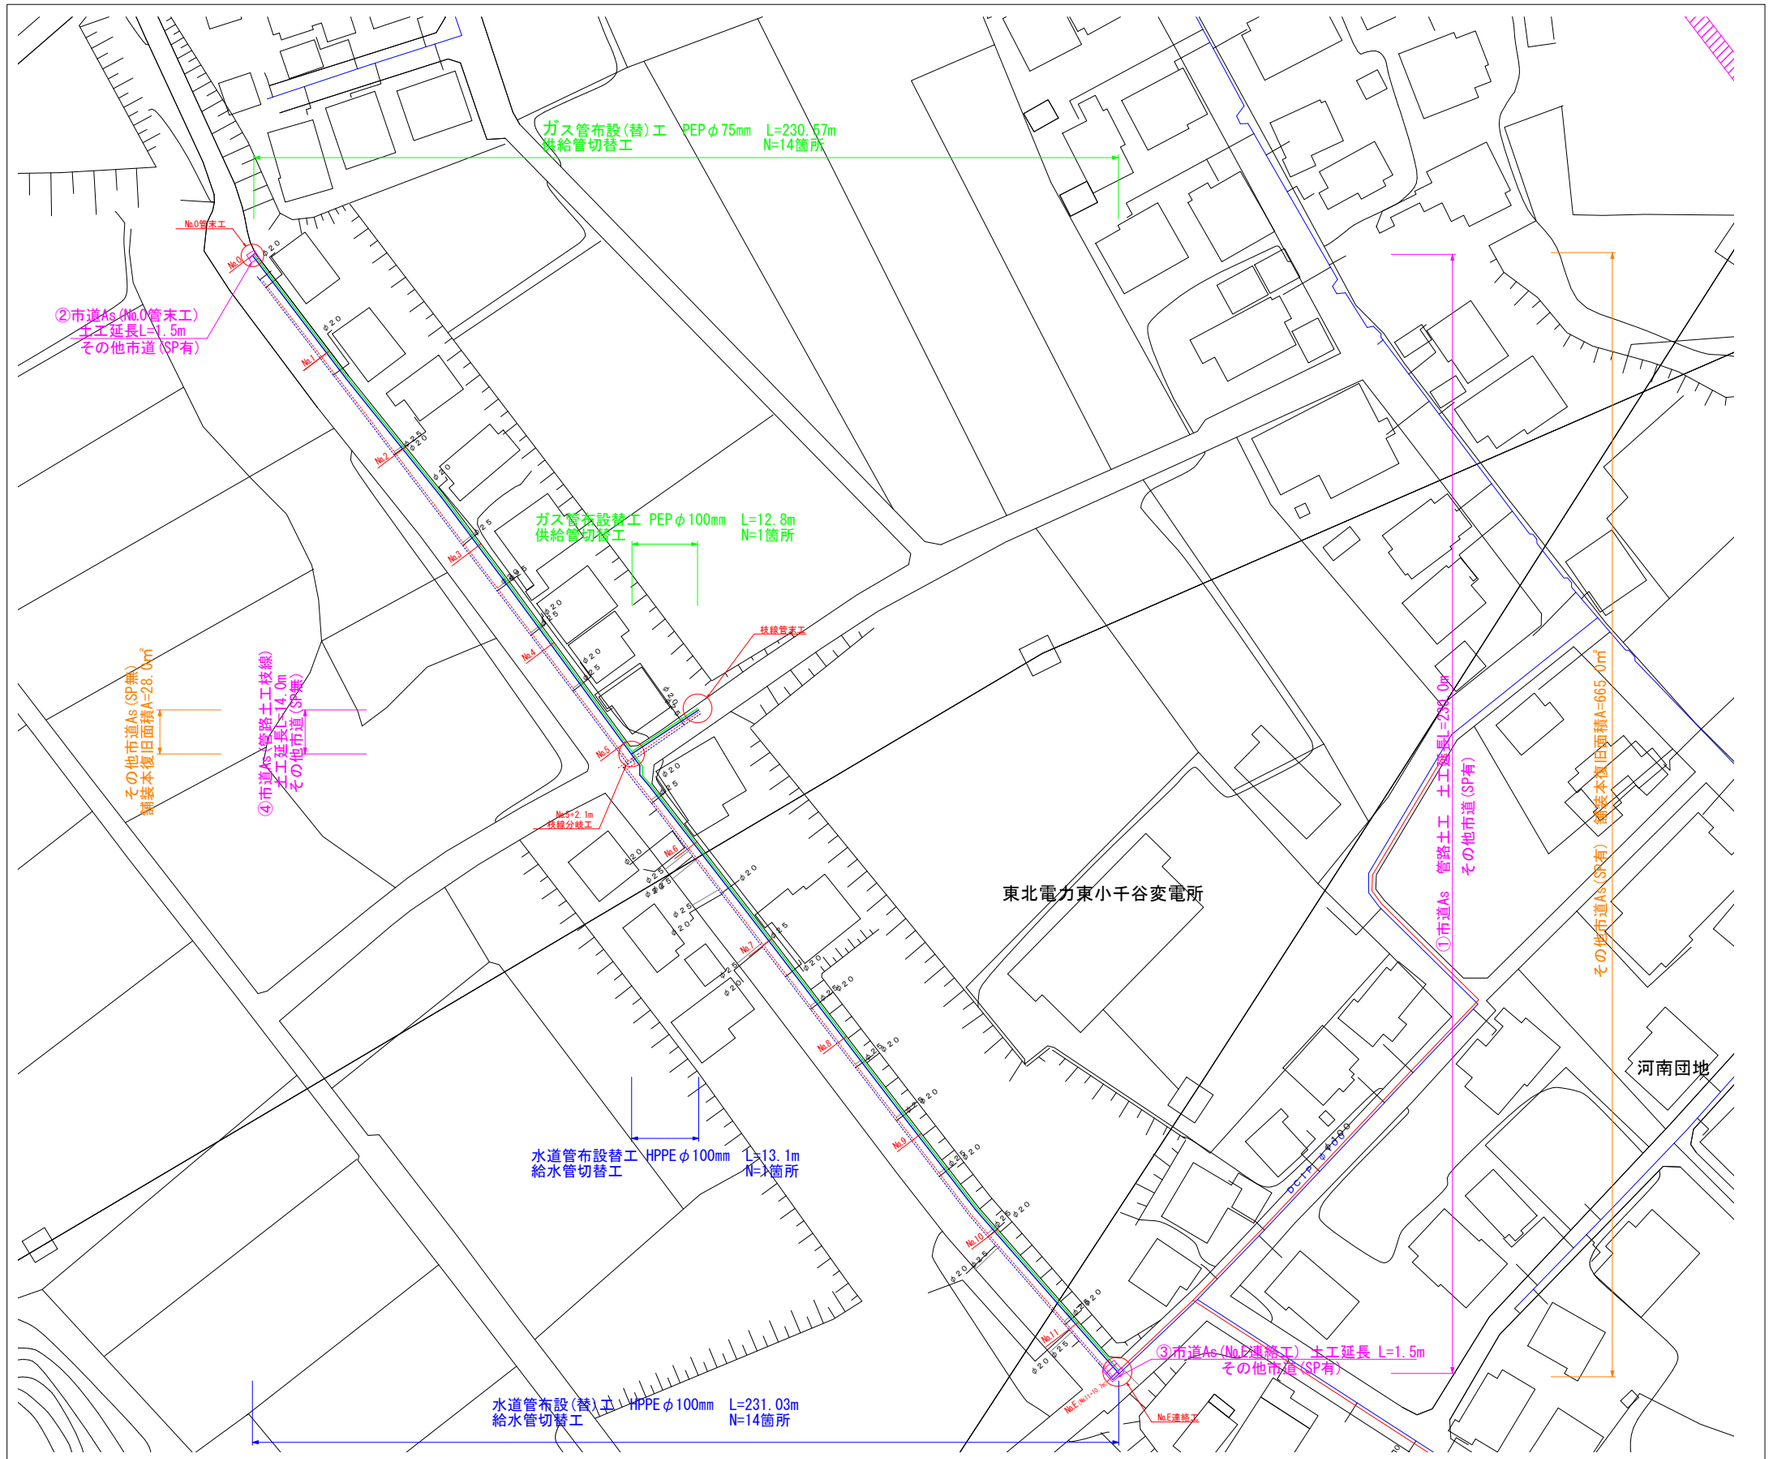

連絡工詳細図 S=Free

【No.0管末工】ガス：PEP管末　水道：HPPE管末

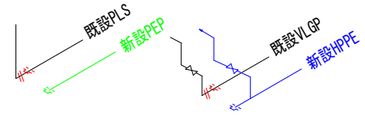

【ガス管】
【新設管管末工】
EF-C
【既設管管末工】
水取器撤去工
PLA-AP
白ｷｬｯﾌﾟ

【水道管】
【新設管管末工】
WEF-C
排泥弁設置工
【既設管管末工】
排泥弁撤去工
PLA-AP
白ｷｬｯﾌﾟ

【No.5+2.1m分岐工】ガス：チーズ分岐　水道：チーズ分岐

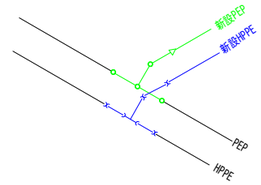

【ガス管】
スクイズオフ
ポリエチレン管切断 3口
PEP 1.5m
EF-T
EF-RS
EF-S 2個
（ガス遮断（PEP））

【水道管】
ポリエチレン管切断
WEF-T
WEF-S（PP-J）
WEF-45B

【枝線管末工】ガス：PEP管末　水道：HPPE管末

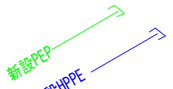

【水道管】
WEF-C
【ガス管】
EF-C

【No.E連絡工】PEP×鋳鉄管

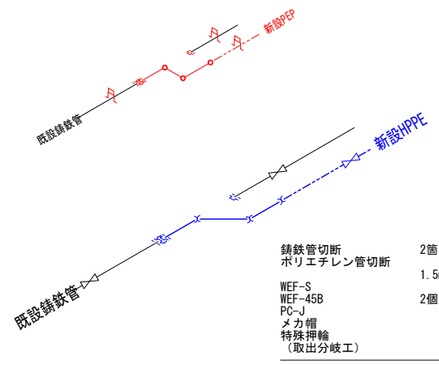

【ガス管】
ガス遮断（鋳鉄管） 2箇所
鋳鉄管切断 2箇所
ポリエチレン管切断
PEP 1.5m
EF-S
EF-90L 2個
継輪（ソリッドスリーブ）
特殊押輪
PE-GMⅡ
帽（カップ）
特殊押輪
（ガス遮断（PEP））

鋳鉄管切断 2箇所
ポリエチレン管切断 1.5m
WEF-S
WEF-45B 2個
PC-J
メカ帽
特殊押輪
（取出分岐工）

令　和　4　年　度		工事番号 ガス水道第6号	
施行場所	小千谷市　信濃町　地内		
工事名	ガス水道管布設(替)工事		
図面名	計画平面図，連絡工詳細図		
図　番	3 葉の 1	縮　尺	図示による
新潟県小千谷市ガス水道局			
請　負　者			