



横断図1/2 S=1:20


断面A

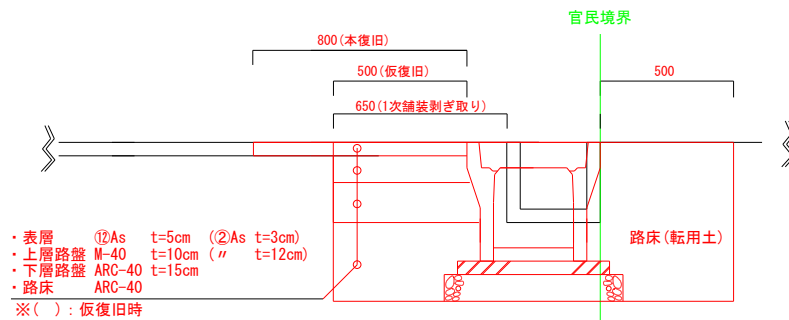

断面D

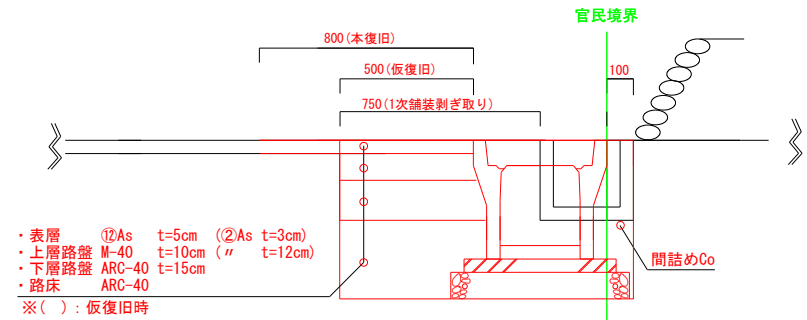

断面B(民地Co)
断面C(民地As)

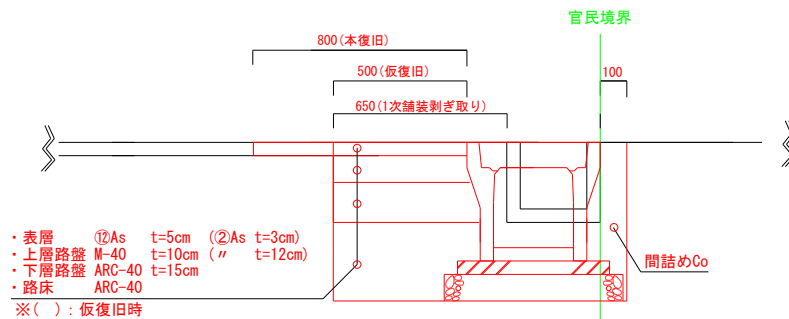

令和 3 年度	工事番号	道路 第 49 号
小千谷市 岩沢		地内
(2) 岩沢環状線 側溝改良工事		工事
横断図 1/2		
縮尺	1:20	
新 潟 県 小 千 谷 市		