



平面割付図

S=1:100

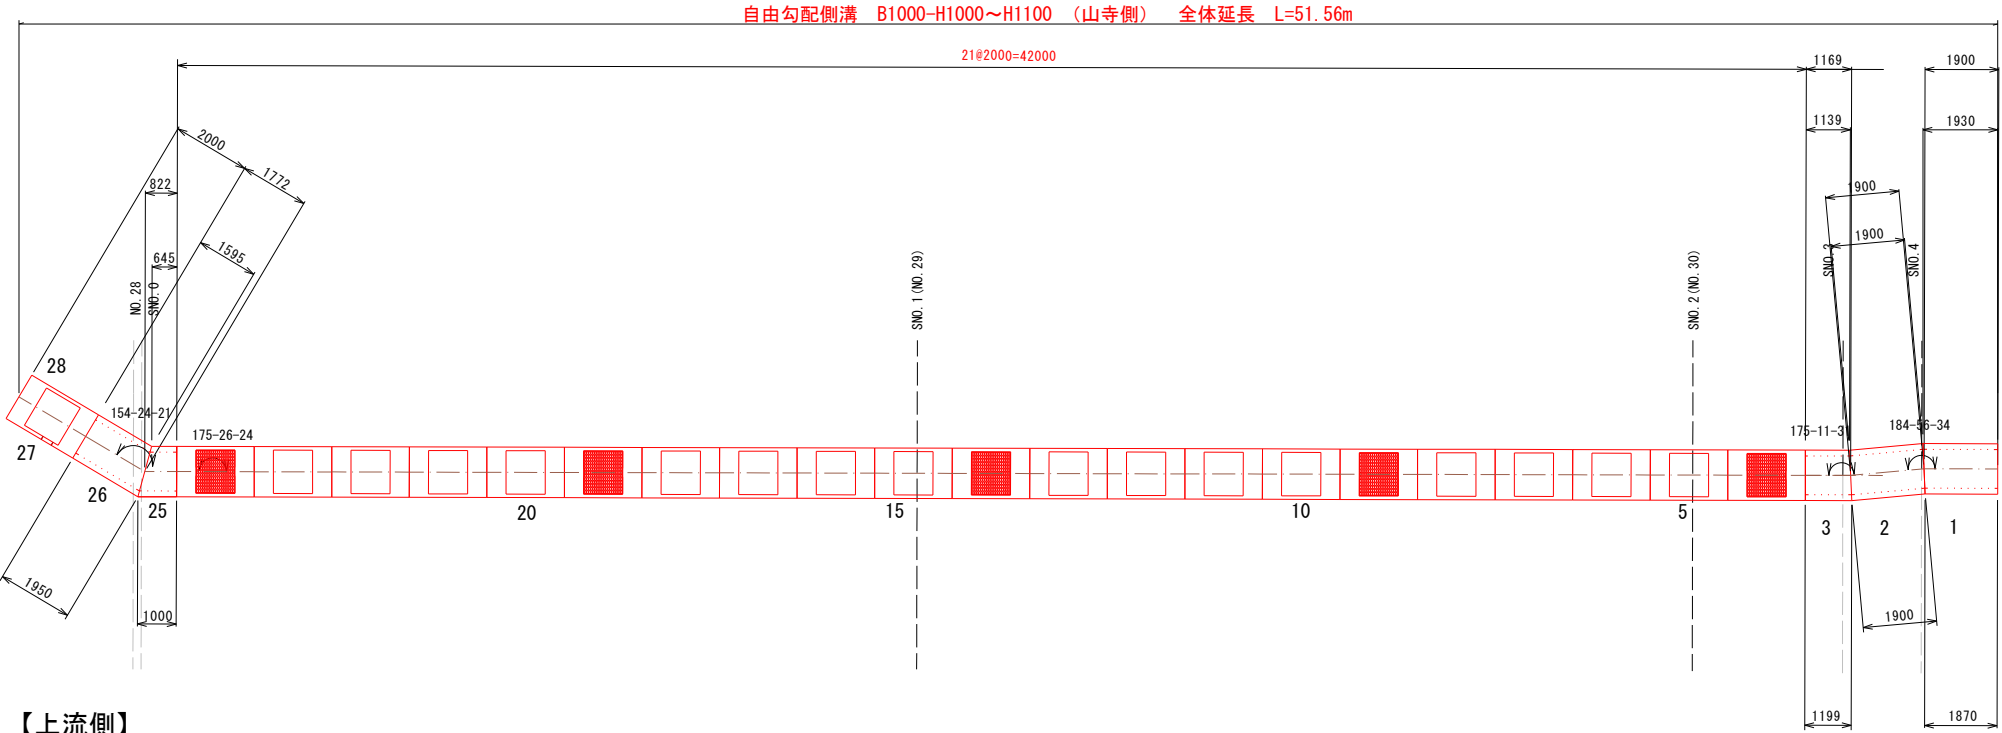

調整品寸法図

S=1:50

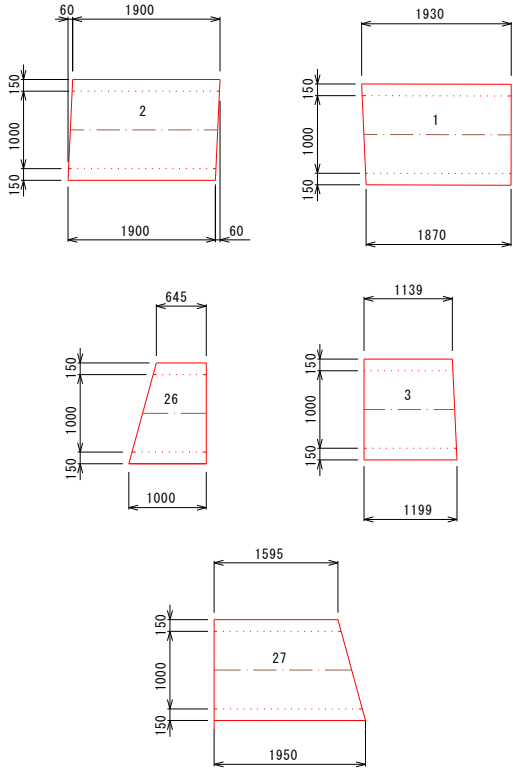


【上流側】

側面図

S=1:100

【下流側】

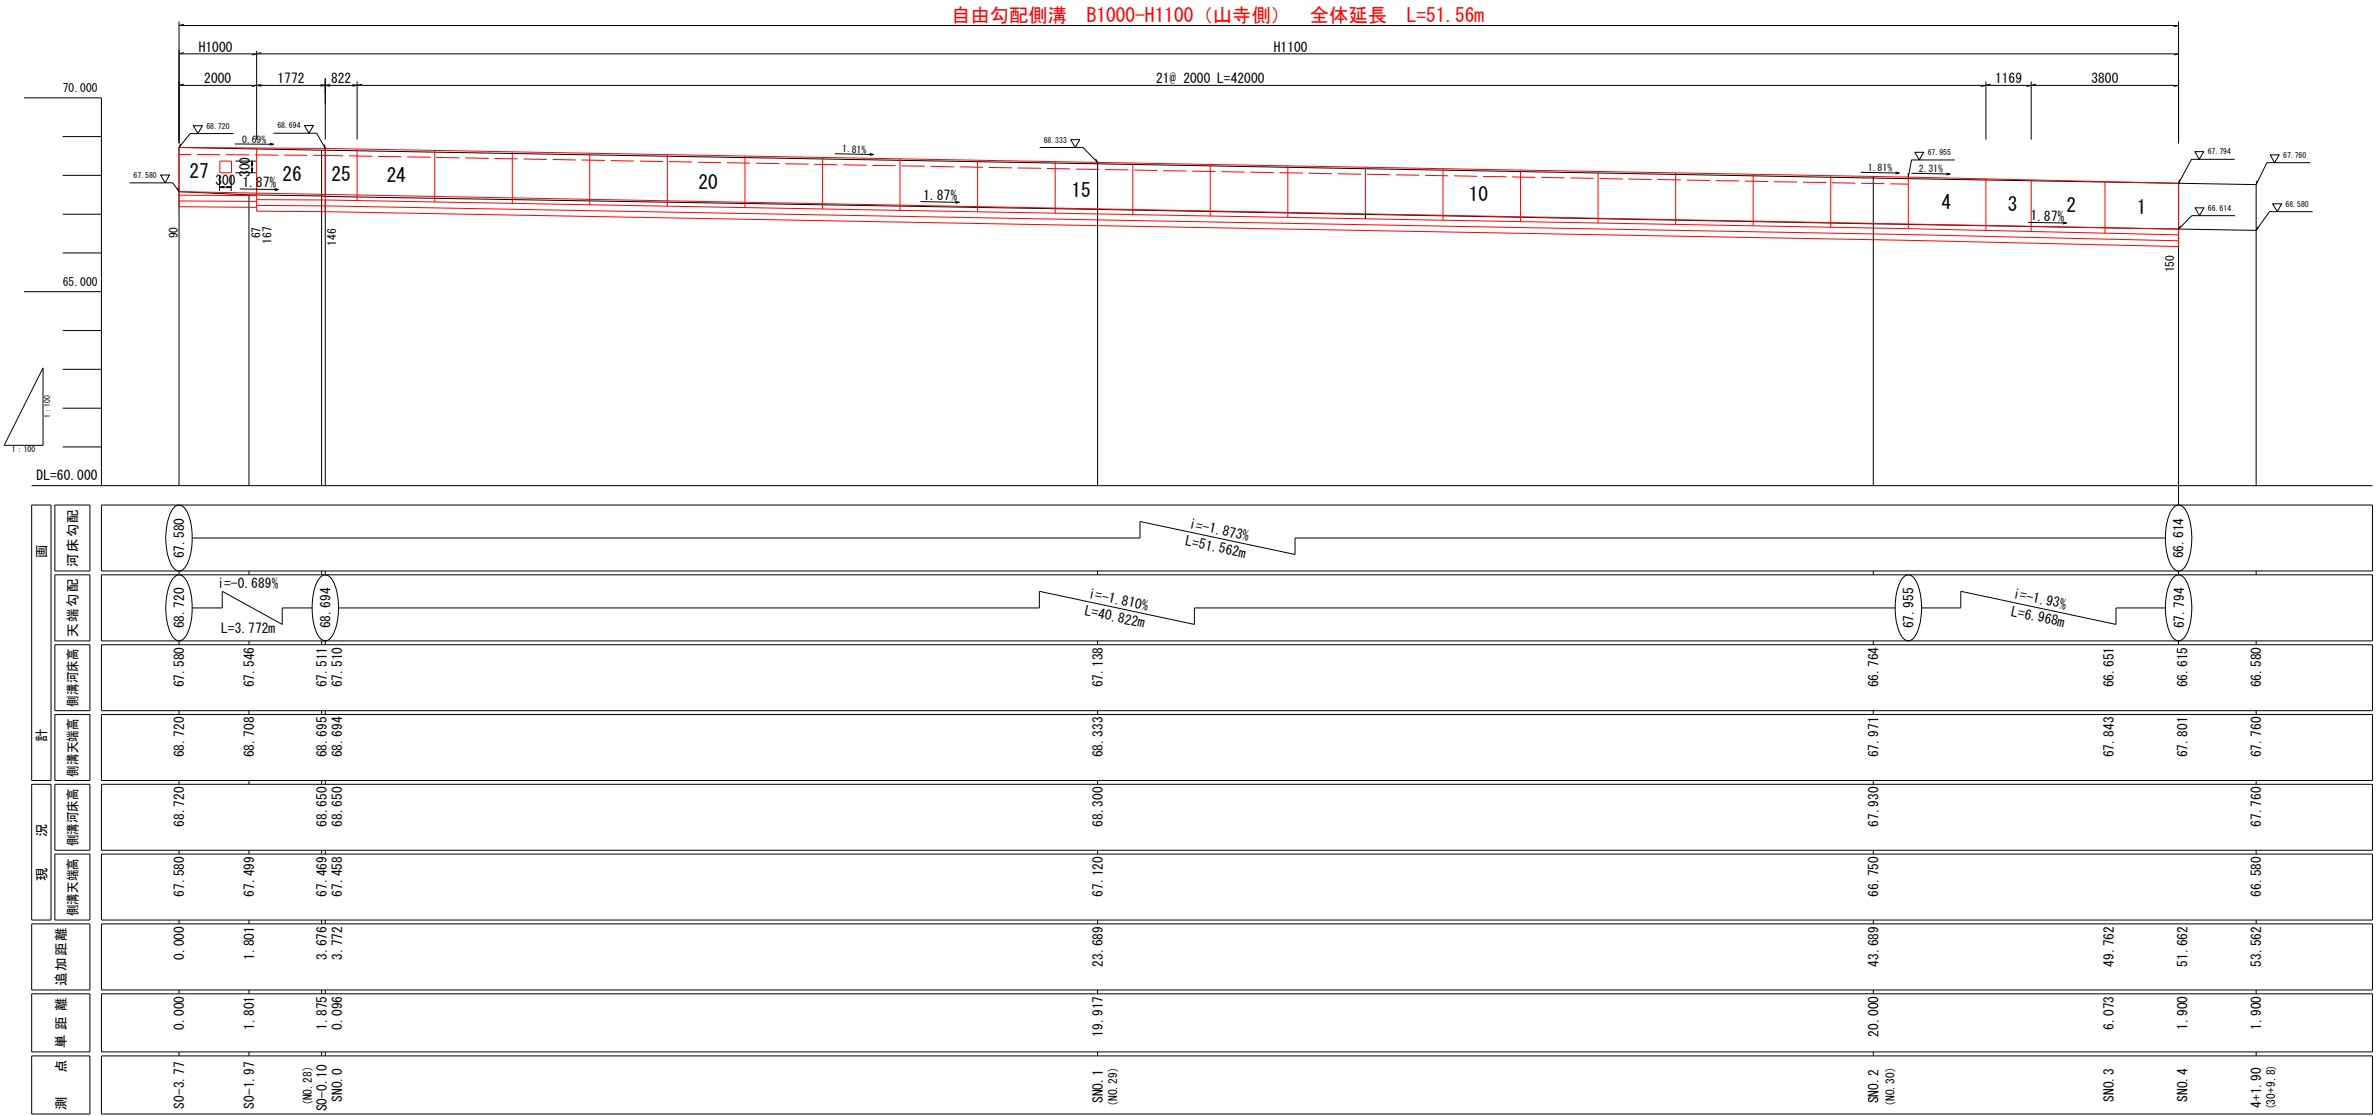

第1工区 その1

令和 4 年度 道路 第13号			
(1) 旭町東栄 小千谷 旭町 地内			
(1) 旭町東栄線 道路改良工事			
第1工区 その1 (山寺川) 割付図			
縮尺	縦横	図面全 5	葉の 4
測量	(株)宮内測量設計事務所	R3年9月 日	主任 技術者
設計	(株)宮内測量設計事務所	R4年3月 日	主任 技術者
小千谷市役所 建設課			