


第1工区 その1（山寺川工区）


仮舗装・民地すりつけ図

S=1:250

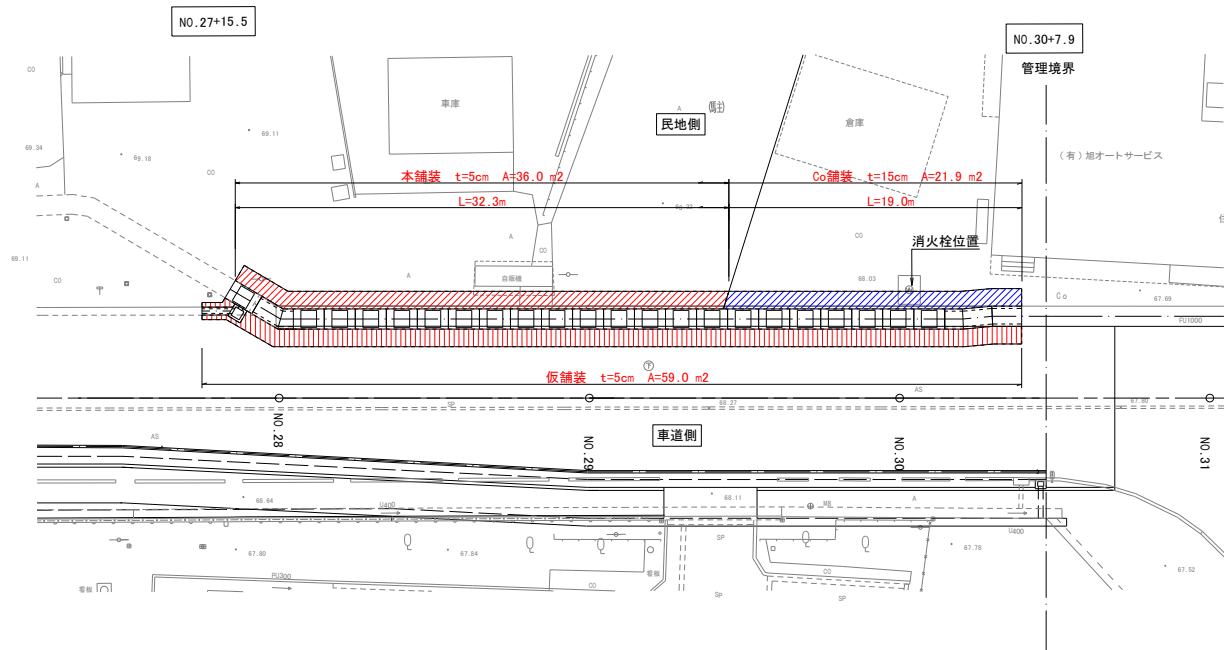

舗装工区分図 一般図

S=1:50

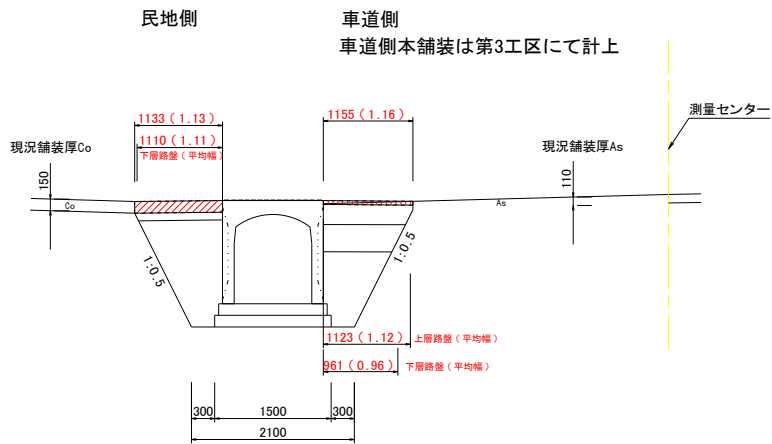


第1工区 山寺川 その1

舗装工		中心延長L=51.6m			
項 目	舗装工図より	延長m	数 量	備 考	
下層路盤 t=10cm	W = 1.11 m2	19	21.09 m2	民地側 (Co舗装部)	
下層路盤 t=35cm	W = 0.96 m2	51.6	49.54 m2	車道側	
下層路盤 t=25cm	W = 1.11 m2	32.3	35.85 m2	民地側 (As舗装部)	
上層路盤 t=26cm	W = 1.12 m2	51.6	57.79 m2	車道側	
仮舗装 t=5cm	舗装工平面図より		59.00 m2	CADより (車道側)	
表層 t=5cm	舗装工平面図より		36.00 m2	CADより (民地側)	
Co舗装 t=15cm	舗装工平面図より		21.90 m2	CADより (民地側)	

外側線設置図

S=1:250

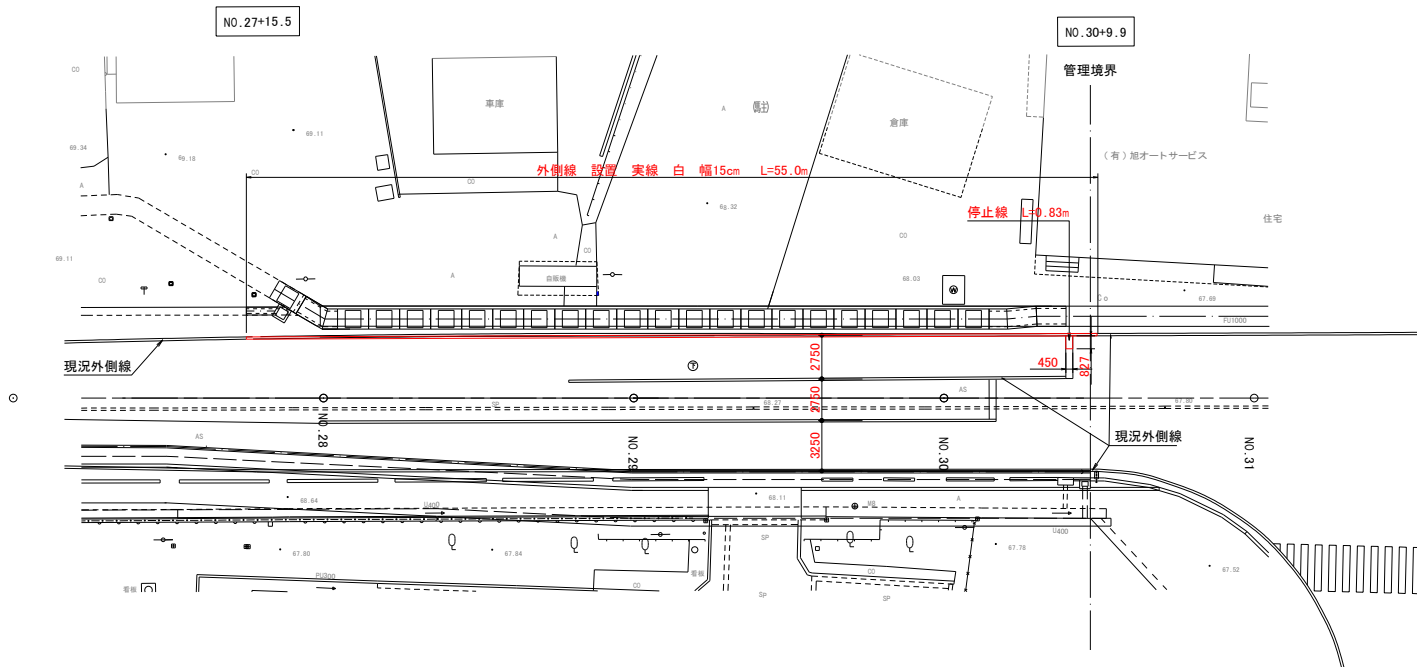

第1工区 その1

令和 4 年度 道路 第13号				
(1) 旭町東栄 小千谷 郡 町 旭町 地内 筋 市 村				
(1) 旭町東栄線 道路改良工事				
第1工区 その1 (山寺川) 舗 装 工 (仮舗装含む)				
縮 尺	縦 横	図示	図面全 5 葉の 3	
測 量	(株)宮内測量設計事務所	R3年 9 月 日	主 任 技 術 者	
設 計	(株)宮内測量設計事務所	R4年 3 月 日	主 任 技 術 者	
小千谷市役所 建設課				