



製品図 (2/2) S=1:20

集水桝B500-L500-H600

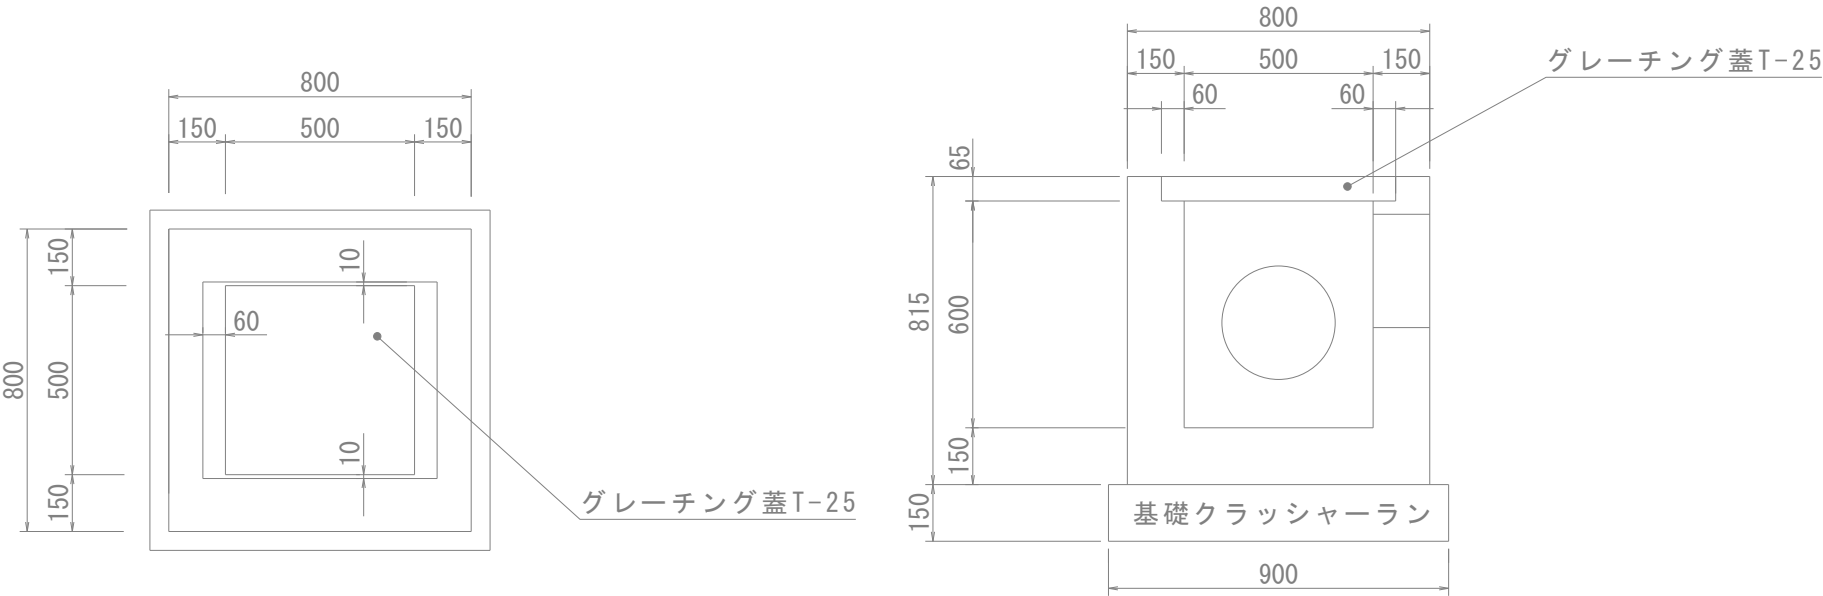

集水桝B500-L500-H700

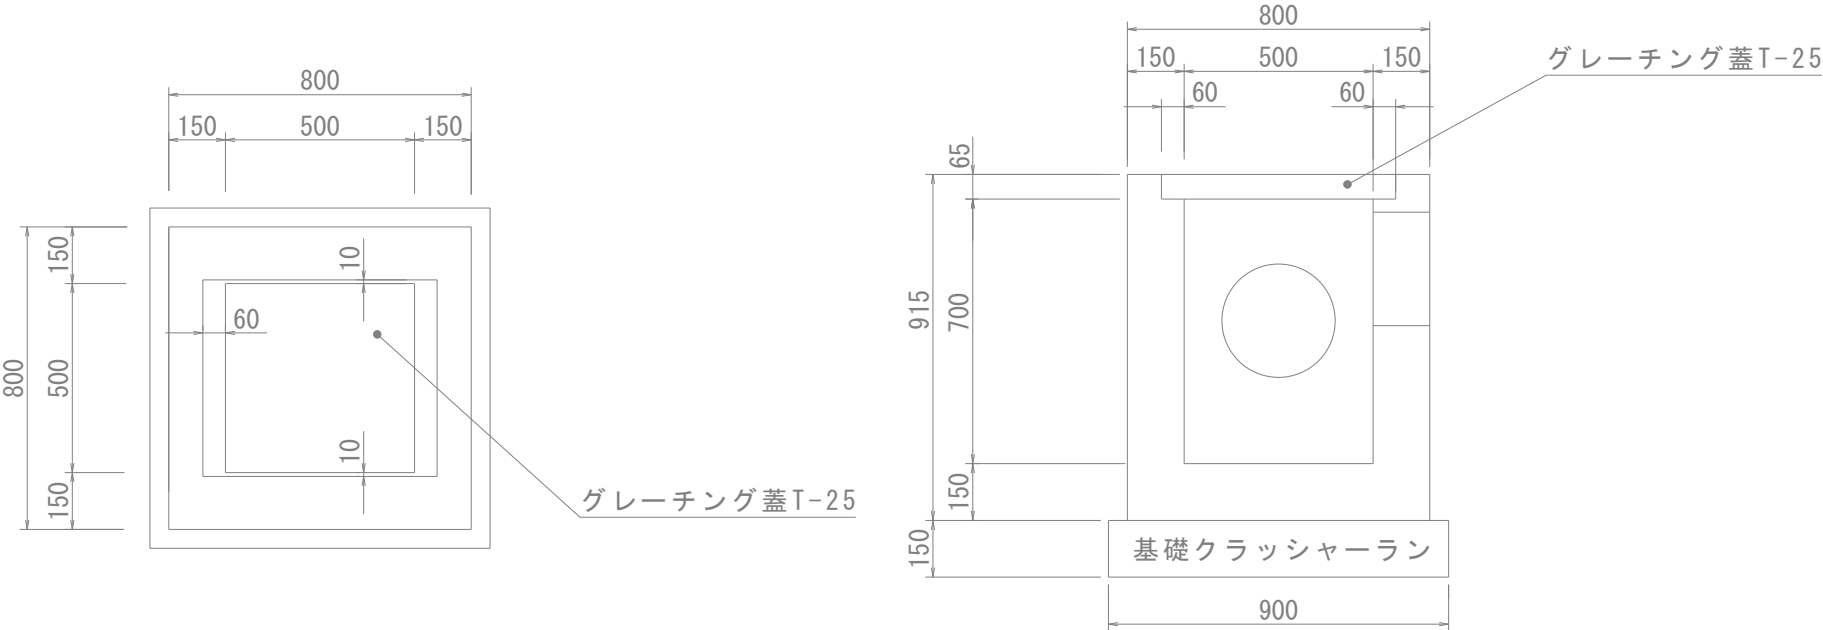

令和 5 年度 工事番号 道路第 第 2 号		
小千谷市 城内2丁目		地内
(1) 西小千谷停車場線 側溝改良		工事
製品図 (2/2)		
縮尺	図示	
新 潟 県 小 千 谷 市		